

U Koprivnici, 24.03.2022.

Ovjerava:

 <p>REPUBLIKA HRVATSKA KOPRIVNIČKO – KRIŽEVAČKA ŽUPANIJA OPĆINA SOKOLOVAC</p>	
NAZIV PROSTORNOG PLANA: III. IZMJENE I DOPUNE PROSTORNOG PLANA UREĐENJA OPĆINE SOKOLOVAC SA SMANJENIM SADRŽAJEM („Službeni glasnik Koprivničko - križevačke županije“ broj 3/08,15/09,19/14. i 7/17)	
IZVORNIK	
NAZIV KARTOGRAFSKOG PRIKAZA: GRAĐEVINSKA PODRUČJA	
BROJ KARTOGRAFSKOG PRIKAZA: 4.10	MJERILO KARTOGRAFSKOG PRIKAZA: 1 : 5.000
ODLUKA O IZRADI PROSTORNOG PLANA: „SLUŽBENI GLASNIK KOPRIVNIČKO – KRIŽEVAČKE ŽUPANIJE“ BROJ 8/15	
ODLUKA PREDSTAVNIČKOG TIJELA O DONOŠENJU PLANA: „SLUŽBENI GLASNIK KOPRIVNIČKO – KRIŽEVAČKE ŽUPANIJE“ BROJ 7/17 OD 16. SVIBNJA 2017.	
OBJAVA JAVNE RASPRAVE: 22. SIJEČNJA 2017.	
JAVNI UVID ODRŽAN: 31. SIJEČNJA 2017. - 14. VELJAČE 2017.	
PEČAT TIJELA ODGOVORNOG ZA PROVOĐENJE JAVNE RASPRAVE: 	ODGOVORNA OSOBA ZA PROVOĐENJE JAVNE RASPRAVE:  ŽELJKICA SMILJANOVIĆ, mag.oec.
SUKLADNO ČL.107 STAVAK 4. ZAKONA O PROSTORNOM UREĐENJU („NARODNE NOVINE“ BROJ 153/13), NIJE POTREBNO PRIBAVITI MIŠLJENJE U POGLEDU USKLAĐENOSTI OVOGA PLANA S PROSTORNIM PLANOM KOPRIVNIČKO-KRIŽEVAČKE ŽUPANIJE („SLUŽBENI GLASNIK KOPRIVNIČKO-KRIŽEVAČKE ŽUPANIJE“ BROJ 8/01, 8/07, 13/12. i 5/14) S OBZIROM DA JE STRUČNI IZRAĐIVAČ PLANA ZAVOD ZA PROSTORNO UREĐENJE KOPRIVNIČKO-KRIŽEVAČKE ŽUPANIJE	
PRAVNA OSOBA KOJA JE IZRADILA PLAN:  ZAVOD ZA PROSTORNO UREĐENJE KOPRIVNIČKO – KRIŽEVAČKE ŽUPANIJE	
PEČAT PRAVNE OSOBE IZRADILA PLAN: 	ODGOVORNA OSOBA:   ZLATKO FILIPOVIĆ, dipl.ing.arh., ovl.arh.urb. A-U 257
ODGOVORNI VODITELJ IZRADI PLANA: BLAŽENKA LUKŠIĆ, dipl.ing.arh., ovl. arh.urb. A-U 35	  BLAŽENKA LUKŠIĆ, dipl.ing.arh., ovl.arh.urb. A-U 35
STRUČNI TIM U IZRADI PROSTORNOG PLANA: <ol style="list-style-type: none">1. MAJA BAN, mag. geogr.2. SASA CESTAR, dipl. ing. prom.3. JELENA KOVAČ, dipl. ing. građ., ovl. ing. građ. G 52784. MARTINA LAUŠ, mag. ing. arch., ovl. arh. urb. A-U 565. SNJEŽANA MARKOVIĆ SIROVEC, mag. ing. arch., ovl. arh. urb. A-U 96. mr. sc. MLADEN MATICA	VANJSKI STRUČNI SURADNICI: <ol style="list-style-type: none">1. MARINA HORVAT PAVLIC, dipl.iur.2. MARIJAN ŠTIMAC, dipl.oec.
PEČAT PREDSTAVNIČKOG TIJELA: 	PREDSEDNIK PREDSTAVNIČKOG TIJELA:  DARKO PEHEĆ, ing.agr.
ISTOVJETNOST OVOG PROSTORNOG PLANA S IZVORNIKOM OVJERAVA: <hr/> (ime, prezime i potpis)	PEČAT NADLEŽNOG TIJELA:

REPUBLIKA HRVATSKA
KOPRIVNIČKO-KRIŽEVAČKA ŽUPANIJA
OPĆINA SOKOLOVAC




**III. IZMJENE I DOPUNE
PROSTORNOG PLANA UREĐENJA
OPĆINE SOKOLOVAC
SA SMANJENIM SADRŽAJEM**


KARTOGRAFSKI PRIKAZ:

4.10


GRAĐEVINSKA PODRUČJA

SHEMA VEZE LISTOVA

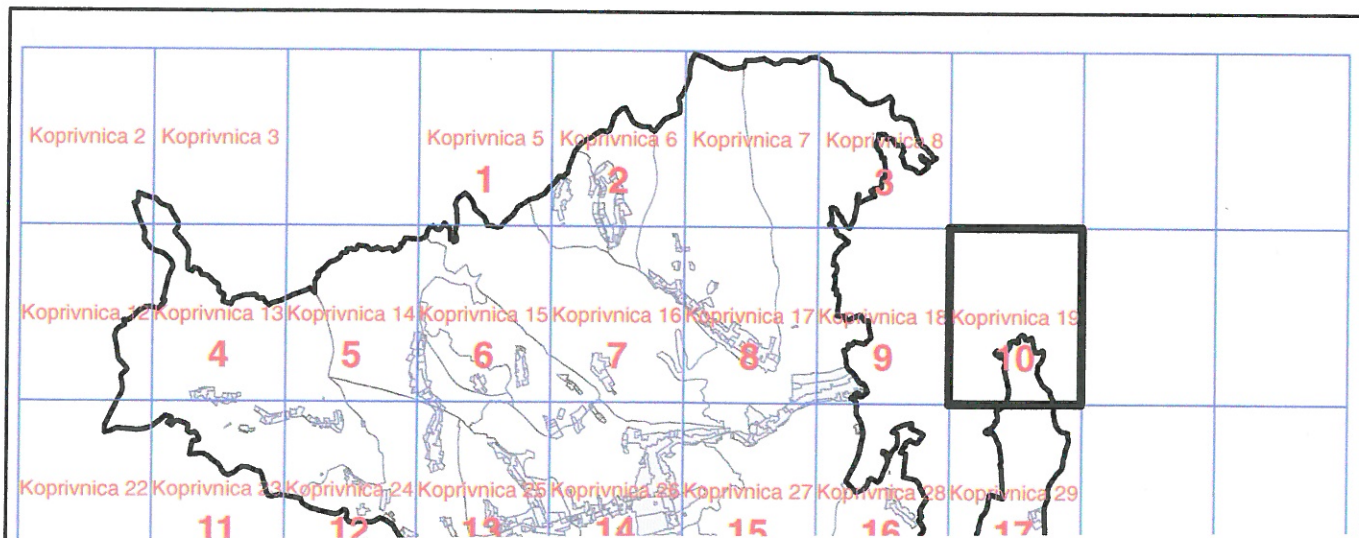

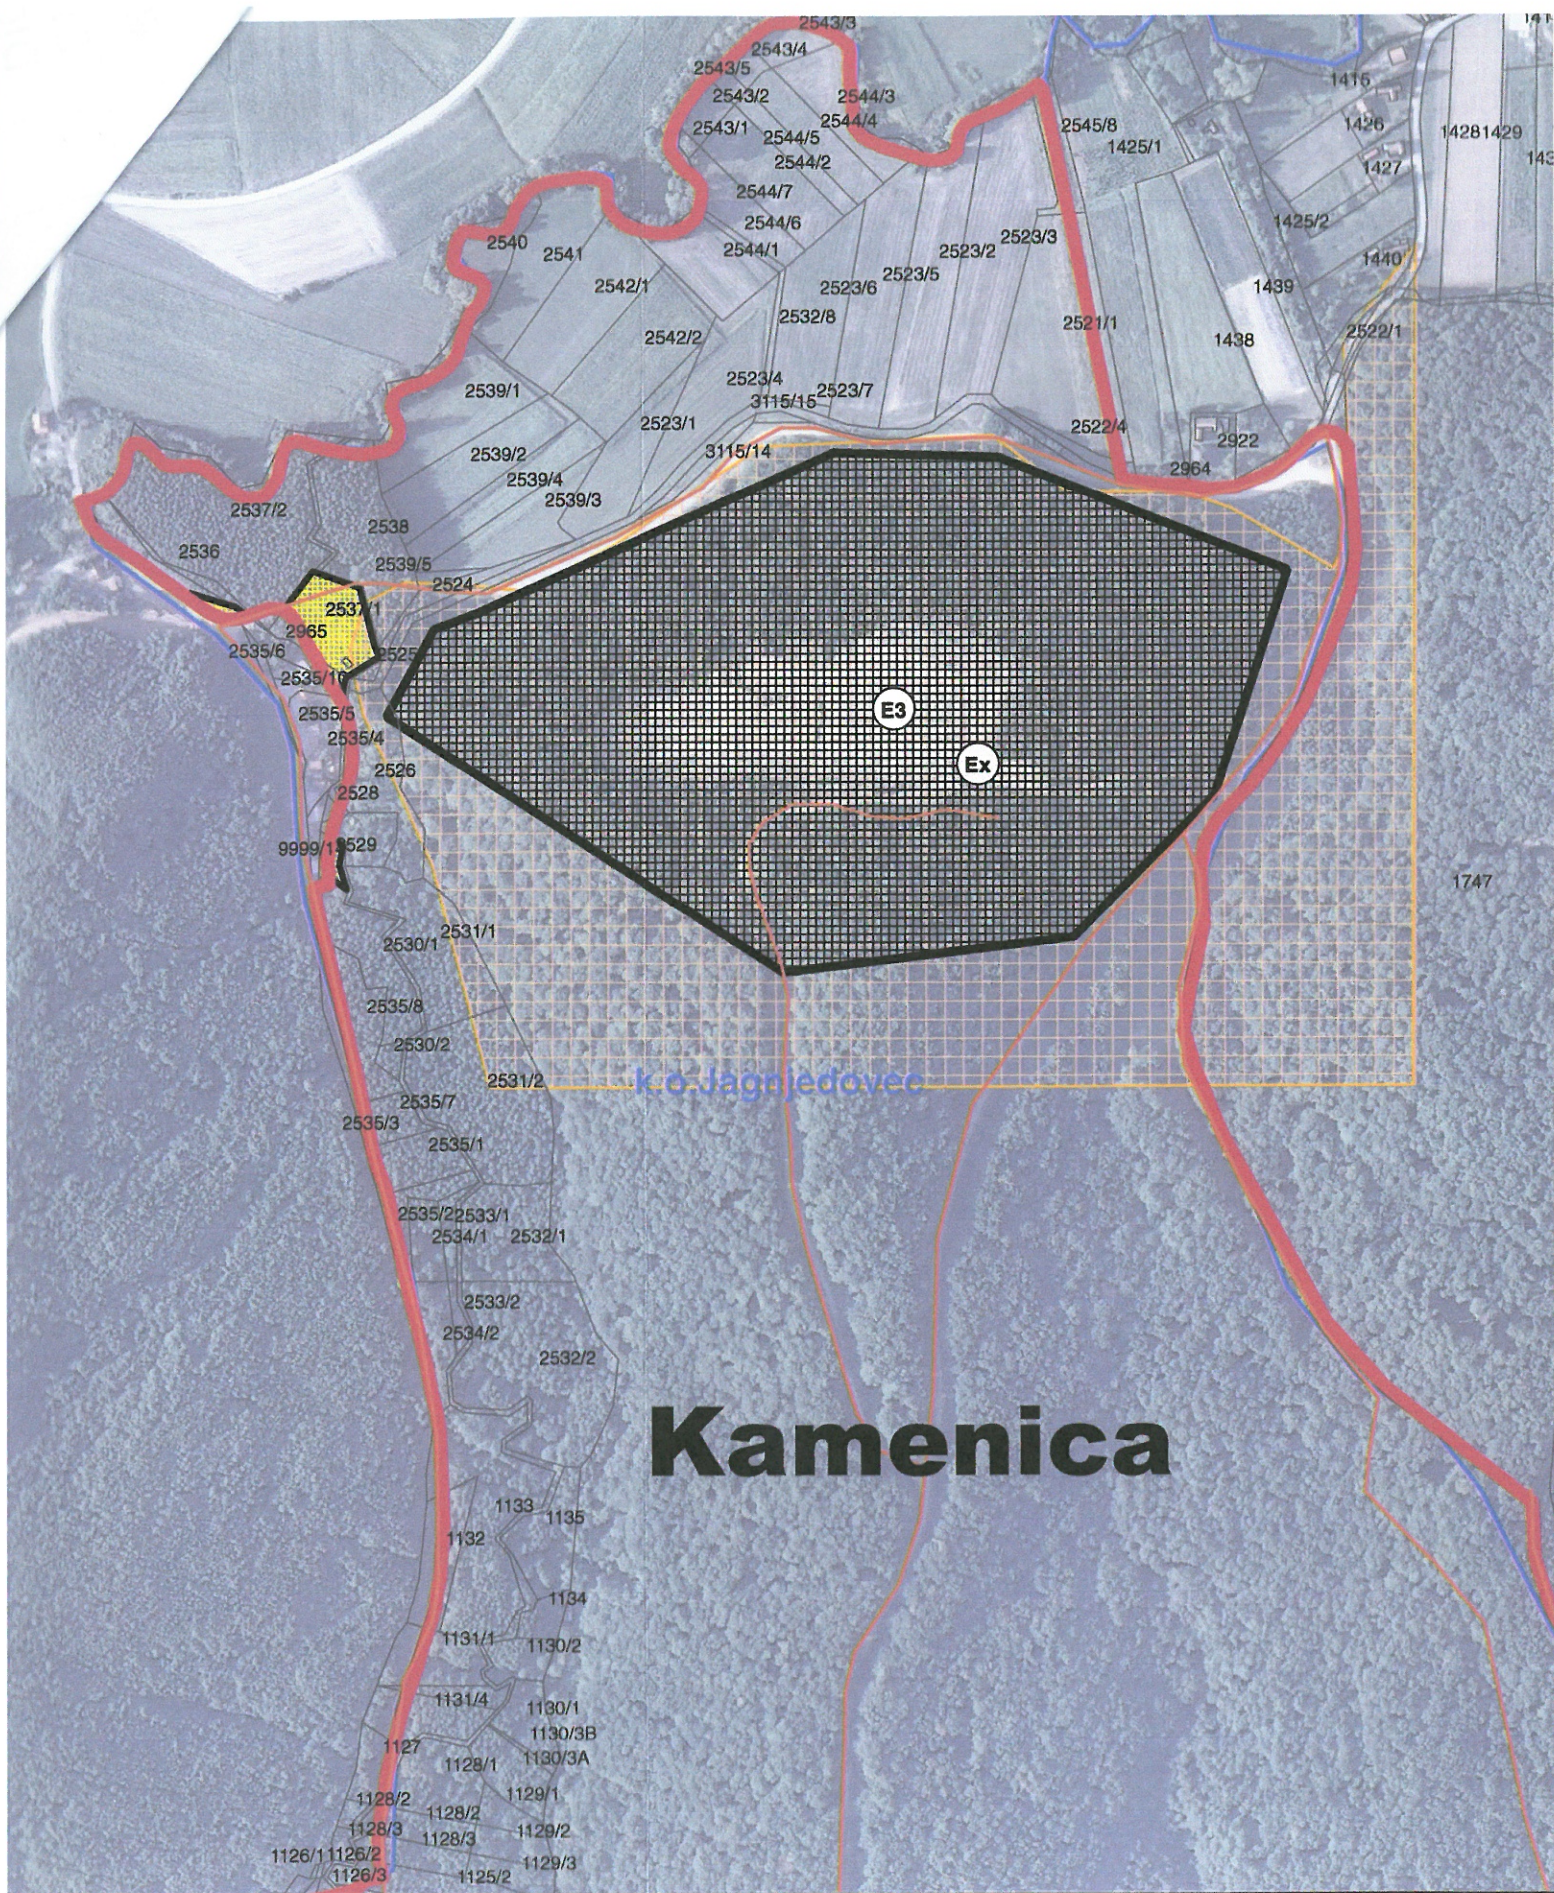


MJERILO 1 : 5.000

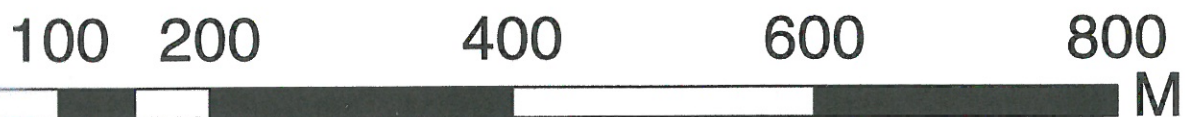


TUMAČ PLANSKOG ZNAKOVLJA:


TERITORIJALNE I STATISTIČKE GRANICE

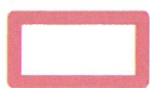

GRANICA OPĆINE

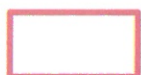

GRANICA NASELJA

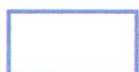


GRANICA KATASTARSKE OPĆINE



GRANICA KATASTARSKE ČESTICE



GRAĐEVINSKO PODRUČJE NASELJA I IZDVOJENI
DIO GRAĐEVINSKOG PODRUČJA NASELJA

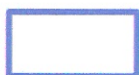

IZDVOJENO GRAĐEVINSKO PODRUČJE
IZVAN NASELJA

POVRŠINE ZA RAZVOJ I UREĐENJE NASELJA

GRAĐEVINSKO PODRUČJE NASELJA I IZDVOJENI
DIO GRAĐEVINSKOG PODRUČJA NASELJA

POSTOJEĆE

PLANIRANO



GRAĐEVINSKO PODRUČJE NASELJA I IZDVOJENI
DIO GRAĐEVINSKOG PODRUČJA NASELJA

POVRŠINE ZA RAZVOJ I UREĐENJE IZVAN GRAĐEVINSKOG PODRUČJA NASELJA

POVRŠINE ZA EKSPLOATACIJU I
ISTRAŽIVANJE MINERALNIH SIROVINA

POSTOJEĆE

PLANIRANO



E3 - POVRŠINE ZA EKSPLOATACIJU
MINERALNIH SIROVINA GRAĐEVNOG
PIJESKA I ŠLJUNKA - EP ŽLJEBIC



Ex - POVRŠINE ZA ISTRAŽIVANJE
MINERALNIH SIROVINA GRAĐEVNOG
PIJESKA I ŠLJUNKA - IP ŽLJEBIC

POVRŠINE ZA RAZVOJ I UREĐENJE NASELJA

GRAĐEVINSKO PODRUČJE NASELJA I IZDVOJENI
DIO GRAĐEVINSKOG PODRUČJA NASELJA

POSTOJEĆE

PLANIRANO



GRAĐEVINSKO PODRUČJE NASELJA I IZDVOJENI
DIO GRAĐEVINSKOG PODRUČJA NASELJA

POVRŠINE ZA RAZVOJ I UREĐENJE IZVAN GRAĐEVINSKOG PODRUČJA NASELJA

POVRŠINE ZA EKSPLOATACIJU I
ISTRAŽIVANJE MINERALNIH SIROVINA

POSTOJEĆE

PLANIRANO



E3 - POVRŠINE ZA EKSPLOATACIJU
MINERALNIH SIROVINA GRAĐEVNOG
PIJESKA I ŠLJUNKA - EP ŽLJEBIC



Ex - POVRŠINE ZA ISTRAŽIVANJE
MINERALNIH SIROVINA GRAĐEVNOG
PIJESKA I ŠLJUNKA - IP ŽLJEBIC


INFRASTRUKTURNI SUSTAVI

PROMETNI SUSTAV

CESTOVNI PROMET

POSTOJEĆE

PLANIRANO

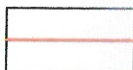

OSTALE CESTE - NERAZVRSTANE

