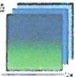

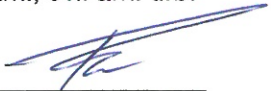



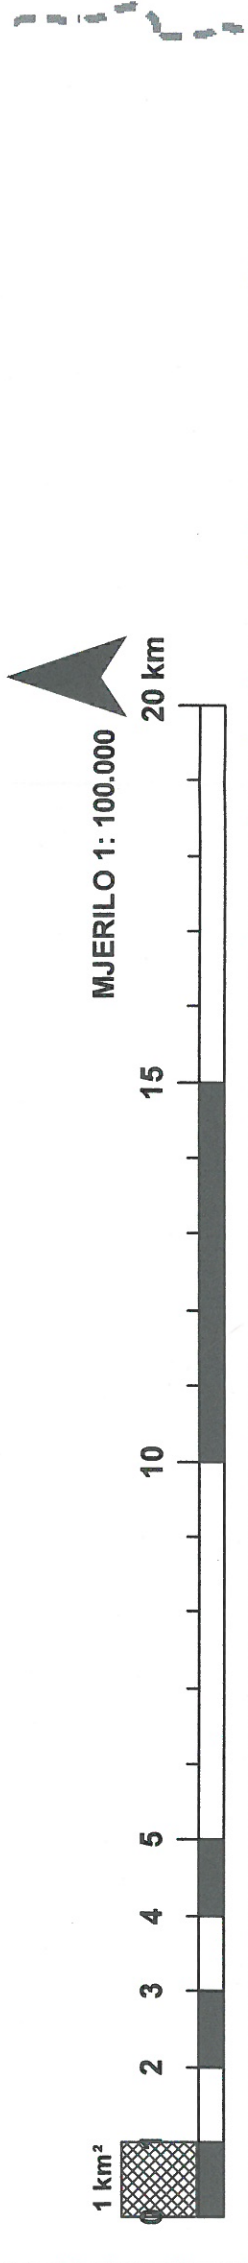
U Koprivnici

Ovjerava:

Elaborat pročišćenog teksta Odredbi za provođenje i
Grafičkog dijela Prostornog plana
Koprivničko-križevačke županije
("Službeni glasnik Koprivničko - križevačke županije"
broj 8/01., 5/04.-ispravak, 9/04.-vjerodostojno tumačenje,
8/07., 13/12., 5/14., 3/21. i 6/21.-pročišćeni tekst)

PODRUČJA POSEBNIH UVJETA KORIŠTENJA

| | | |
|--|---|-----------------------|
| Županija: KOPRIVNIČKO-KRIŽEVAČKA | | |
| Naziv Prostornog plana: | | |
| <p align="center">PROSTORNI PLAN KOPRIVNIČKO-KRIŽEVAČKE ŽUPANIJE Elaborat pročišćenog teksta Odredbi za provođenje i Grafičkog dijela Prostornog plana Koprivničko-križevačke županije ("Službeni glasnik Koprivničko - križevačke županije" broj 8/01., 5/04.-ispravak, 9/04.-vjerodostojno tumačenje, 8/07.,3/12., 5/14., 3/21. i 6/21.-pročišćeni tekst)</p> | | |
| Naziv kartografskog prikaza: PODRUČJA POSEBNIH UVJETA KORIŠTENJA | | |
| Broj kartografskog prikaza: 3.1. | Mjerilo kartografskog prikaza: 1:100.000 | |
| Odluka o izradi Prostornog plana (službeni glasnik): | Odluka predstavničkog tijela o donošenju Prostornog plana (službeni glasnik): | |
| Javna rasprava (datum objave): | Javni uvid održan: | Ponovljen javni uvid: |
| Pečat tijela odgovornog za provođenje javne rasprave: | Odgovorna osoba za provođenje javne rasprave: <div style="text-align: center;">_____</div> (ime, prezime i potpis) | |
| Suglasnost na plan prema članku 108. Zakona o prostornom uređenju („Narodne novine“ broj 153/13., 65/17., 114/18., 39/19 i 98/19.), | | |
| Pravna osoba/tijelo koje je izradilo Prostorni plan: | | |
| <div style="display: flex; align-items: center;">  <div style="margin-left: 10px;"> ZAVOD ZA PROSTORNO UREĐENJE KOPRIVNIČKO-KRIŽEVAČKE ŽUPANIJE </div> </div> | | |
| Pečat pravne osobe/tijela koje je izradilo Prostorni plan: | Odgovorna osoba: Zlatko Filipović, dipl. ing. arh., ovl. arh. urb. <div style="display: flex; align-items: center;">  <div style="margin-left: 10px;"> ZLATKO FILIPOVIĆ <small>dipl. ing. arh.</small> <small>OVLAŠTENI ARHITEKT</small> <small>ŠIBENIK</small> <small>A.11257</small> </div> <div style="margin-left: 20px;">  <div style="text-align: center;">_____</div> (ime, prezime i potpis) </div> </div> | |
| Odgovorni voditelj izrade Prostornog plana: Zlatko Filipović, dipl.ing.arh., ovl.arh.urb. A-U 257 | | |
| Stručni tim u izradi Prostornog plana: | | |
| Pečat predstavničkog tijela: | Predsjednica Odbora za statut i poslovnik Županijske skupštine Koprivničko-križevačke županije: <div style="text-align: center;"> Verica Rupčić </div> <div style="text-align: center;">  <div style="text-align: center;">_____</div> (ime, prezime i potpis) </div> | |
| Istovjetnost ovog Prostornog plana s izvornikom ovjerava: <div style="text-align: center;">_____</div> (ime, prezime i potpis) | Pečat nadležnog tijela: | |



TUMAČ PLANSKOG ZNAKOVLJA

| | | | | | |
|-------------------------------------|-----------------------|-------------------------------------|-----------------------|--|---|
| GRANICE | | Zaštićeni dijelovi prirode | | ZAŠTITA KULTURNO-POVIJESNIH VRIJEDNOSTI | |
| POSTOJEĆE / PLANIRANO | POSTOJEĆE / PLANIRANO | POSTOJEĆE / PLANIRANO | POSTOJEĆE / PLANIRANO | POSTOJEĆE / PLANIRANO | POSTOJEĆE / PLANIRANO |
| GRANICA DRŽAVE | GRANICA DRŽAVE | GRANICA DRŽAVE | GRANICA DRŽAVE | REGIONALNI PARK | KULTURNO-POVIJESNE CJELINE |
| GRANICA ŽUPANIJE | GRANICA ŽUPANIJE | GRANICA ŽUPANIJE | GRANICA ŽUPANIJE | POSEBNI REZERVAT - šumske vegetacije (ŠV) botanički (B), geografsko-botanički (B), ornitološki (O) | POVIJESNA NASELJA NASELJA - URBANA C |
| GRANICA GRADA/OPĆINE | GRANICA GRADA/OPĆINE | GRANICA GRADA/OPĆINE | GRANICA GRADA/OPĆINE | PARK ŠUMA | MEMORIJALNE KULT CJELINE |
| UVJETI KORIŠTENJA | | UVJETI KORIŠTENJA | | POJEDINAČNA KULTURNA DOBRA I NJIHOVI SK | |
| PODRUČJA POSEBNIH UVJETA KORIŠTENJA | | PODRUČJA POSEBNIH UVJETA KORIŠTENJA | | SAKRALNE GRAĐEVINE I KOMPLEKSI | |
| Prirodna baština | | PROGRAM MEĐUNARODNIH PROJEKATA | | SAKRALNE GRAĐEVI katedrale, crkve, sinago | |
| | | | | SPOMENIK PRIRODE | PROFANE GRAĐEVINE I KOMPLEKSI |
| | | | | SPOMENIK PARKOVNE ARHITEKTURE | JAVNE GRAĐEVINE |
| | | | | POVS (PODRUČJA OČUVANJA ZNAČAJNA ZA VRSTE I STANIŠNE TIPOVE) | |
| | | | | POP (PODRUČJA OČUVANJA ZNAČAJNA ZA PTICE) | |



ZAŠTITA KULTURNO-POVIJESNIH VRIJEDNOSTI

KULTURNO-POVIJESNE CJELINE

ZAŠTIĆENA I
PREVENTIVNO
ZAŠTIĆENA

cije (ŠV)



POVIJESNA NASELJA I DIJELOVI POVIJESNIH
NASELJA - URBANA OBILJEŽJA



MEMORIJALNE KULTURNO-POVIJESNE
CJELINE



ARHEOLOŠKA NALAZIŠTA I NALAZI

POJEDINAČNA KULTURNA DOBRA I NJIHOVI SKLOPOVI

SAKRALNE GRAĐEVINE I KOMPLEKSI



SAKRALNE GRAĐEVINE I KOMPLEKSI -
katedrale, crkve, sinagoga

PROFANE GRAĐEVINE I KOMPLEKSI



JAVNE GRAĐEVINE

PROFANE GRAĐEVINE I KOMPLEKSI

ZAŠTIĆENA I
PREVENTIVNO
ZAŠTIĆENA



STAMBENE GRAĐEVINE I NJIHOVI DIJELOVI -
dvorci, kurije, stambeno-poslovne građevine, vile,
palače, stambene građevine



OBRAMBENE GRAĐEVINE



SPOMEN OBILJEŽJA



POVIJESNA OPREMA PROSTORA

