

Ova fotokopija istovjetna je s originalnom ispravom.
KOPRIVNIČKO - KRIŽEVAČKA ŽUPANIJA

U Koprivnici, 24.03.2017.

Ovjerava:



REPUBLIKA HRVATSKA
KOPRIVNIČKO - KRIŽEVAČKA ŽUPANIJA
OPĆINA SOKOLOVAC

NAZIV PROSTORNOG PLANA: **III. IZMJENE I DOPUNE PROSTORNOG PLANA UREĐENJA
OPĆINE SOKOLOVAC SA SMANJENIM SADRŽAJEM**
(„Službeni glasnik Koprivničko - križevačke županije“ broj 3/08, 15/09, 19/14. i 7/17)

IZVORNIK

NAZIV KARTOGRAFSKOG PRIKAZA:

INFRASTRUKTURNI SUSTAVI

BROJ KARTOGRAFSKOG PRIKAZA:

2.

MJERILO KARTOGRAFSKOG PRIKAZA:

1 : 25.000

ODLUKA O IZRADI PROSTORNOG PLANA: „SLUŽBENI GLASNIK KOPRIVNIČKO - KRIŽEVAČKE ŽUPANIJE“ BROJ 8/15

ODLUKA PREDSTAVNIČKOG TIJELA O DONOŠENJU PLANA:

„SLUŽBENI GLASNIK KOPRIVNIČKO - KRIŽEVAČKE ŽUPANIJE“ BROJ 7/17 OD 16.SVIBNJA.2017.

OBJAVA JAVNE RASPRAVE: 22. SIJEČNJA 2017.

JAVNI UVID ODRŽAN: 31. SIJEČNJA 2017. - 14. VELJAČE 2017.

PEČAT TIJELA ODGOVORNOG ZA PROVOĐENJE JAVNE RASPRAVE:



ODGOVORNA OSOBA ZA PROVOĐENJE JAVNE RASPRAVE:

Željka Smiljanović
ŽELJKICA SMILJANOVIĆ, mag.oec.

SUKLADNO ČL.107 STAVAK 4. ZAKONA O PROSTORNOM UREĐENJU („NARODNE NOVINE“ BROJ 153/13), NIJE POTREBNO PRIBAVITI MIŠLJENJE U POGLEDU USKLAĐENOSTI OVOGA PLANA S PROSTORNIM PLANOM KOPRIVNIČKO-KRIŽEVAČKE ŽUPANIJE („SLUŽBENI GLASNIK KOPRIVNIČKO-KRIŽEVAČKE ŽUPANIJE“ BROJ 8/01, 8/07, 13/12. i 5/14) S OBZIROM DA JE STRUČNI IZRAĐIVAČ PLANA ZAVOD ZA PROSTORNO UREĐENJE KOPRIVNIČKO-KRIŽEVAČKE ŽUPANIJE

PRAVNA OSOBA KOJA JE IZRAĐILA PLAN:



ZAVOD ZA PROSTORNO UREĐENJE KOPRIVNIČKO - KRIŽEVAČKE ŽUPANIJE

PEČAT PRAVNE OSOBE KOJA JE IZRAĐILA PLAN:



ODGOVORNA OSOBA:

Zlatko Filipović



ZLATKO FILIPOVIĆ
dipl.ing.arh.
OVLAŠTENI ARHITEKT
URBANIST
A-U 257

ODGOVORNI VODITELJ IZRADE PLANA:

BLAŽENKA LUKŠIĆ, dipl.ing.arh., ovl. arh.urb. A-U 35

Blazanka Lukšić



BLAŽENKA LUKŠIĆ
dipl.ing.arh.
OVLAŠTENI ARHITEKT
URBANIST
A-U 35

STRUČNI TIM U IZRADI PROSTORNOG PLANA:

1. **MAJA BAN**, mag. geogr.
2. **SASA CESTAR**, dipl. ing. prom.
3. **JELENA KOVAČ**, dipl. ing. građ., ovl. ing. građ. G 5278
4. **MARTINA LAUŠ**, mag. ing. arch., ovl. arh. urb. A-U 56
5. **SNJEŽANA MARKOVIĆ SIROVEC**, mag. ing. arch., ovl. arh. urb. A-U 9
6. mr. sc. **MLADEN MATICA**



VANJSKI STRUČNI SURADNICI:

1. **MARINA HORVAT PAVLIC**, dipl.iur.
2. **MARIJAN ŠTIMAC**, dipl.oec.

PEČAT PREDSTAVNIČKOG TIJELA:



PREDSEDNIK PREDSTAVNIČKOG TIJELA:


Dario Pešić

DARKO PEHNEC, ing.agr.

ISTOVJETNOST OVOG PROSTORNOG PLANA S IZVORNIKOM OVJERAVA:

PEČAT NADLEŽNOG TIJELA:

(ime, prezime i potpis)

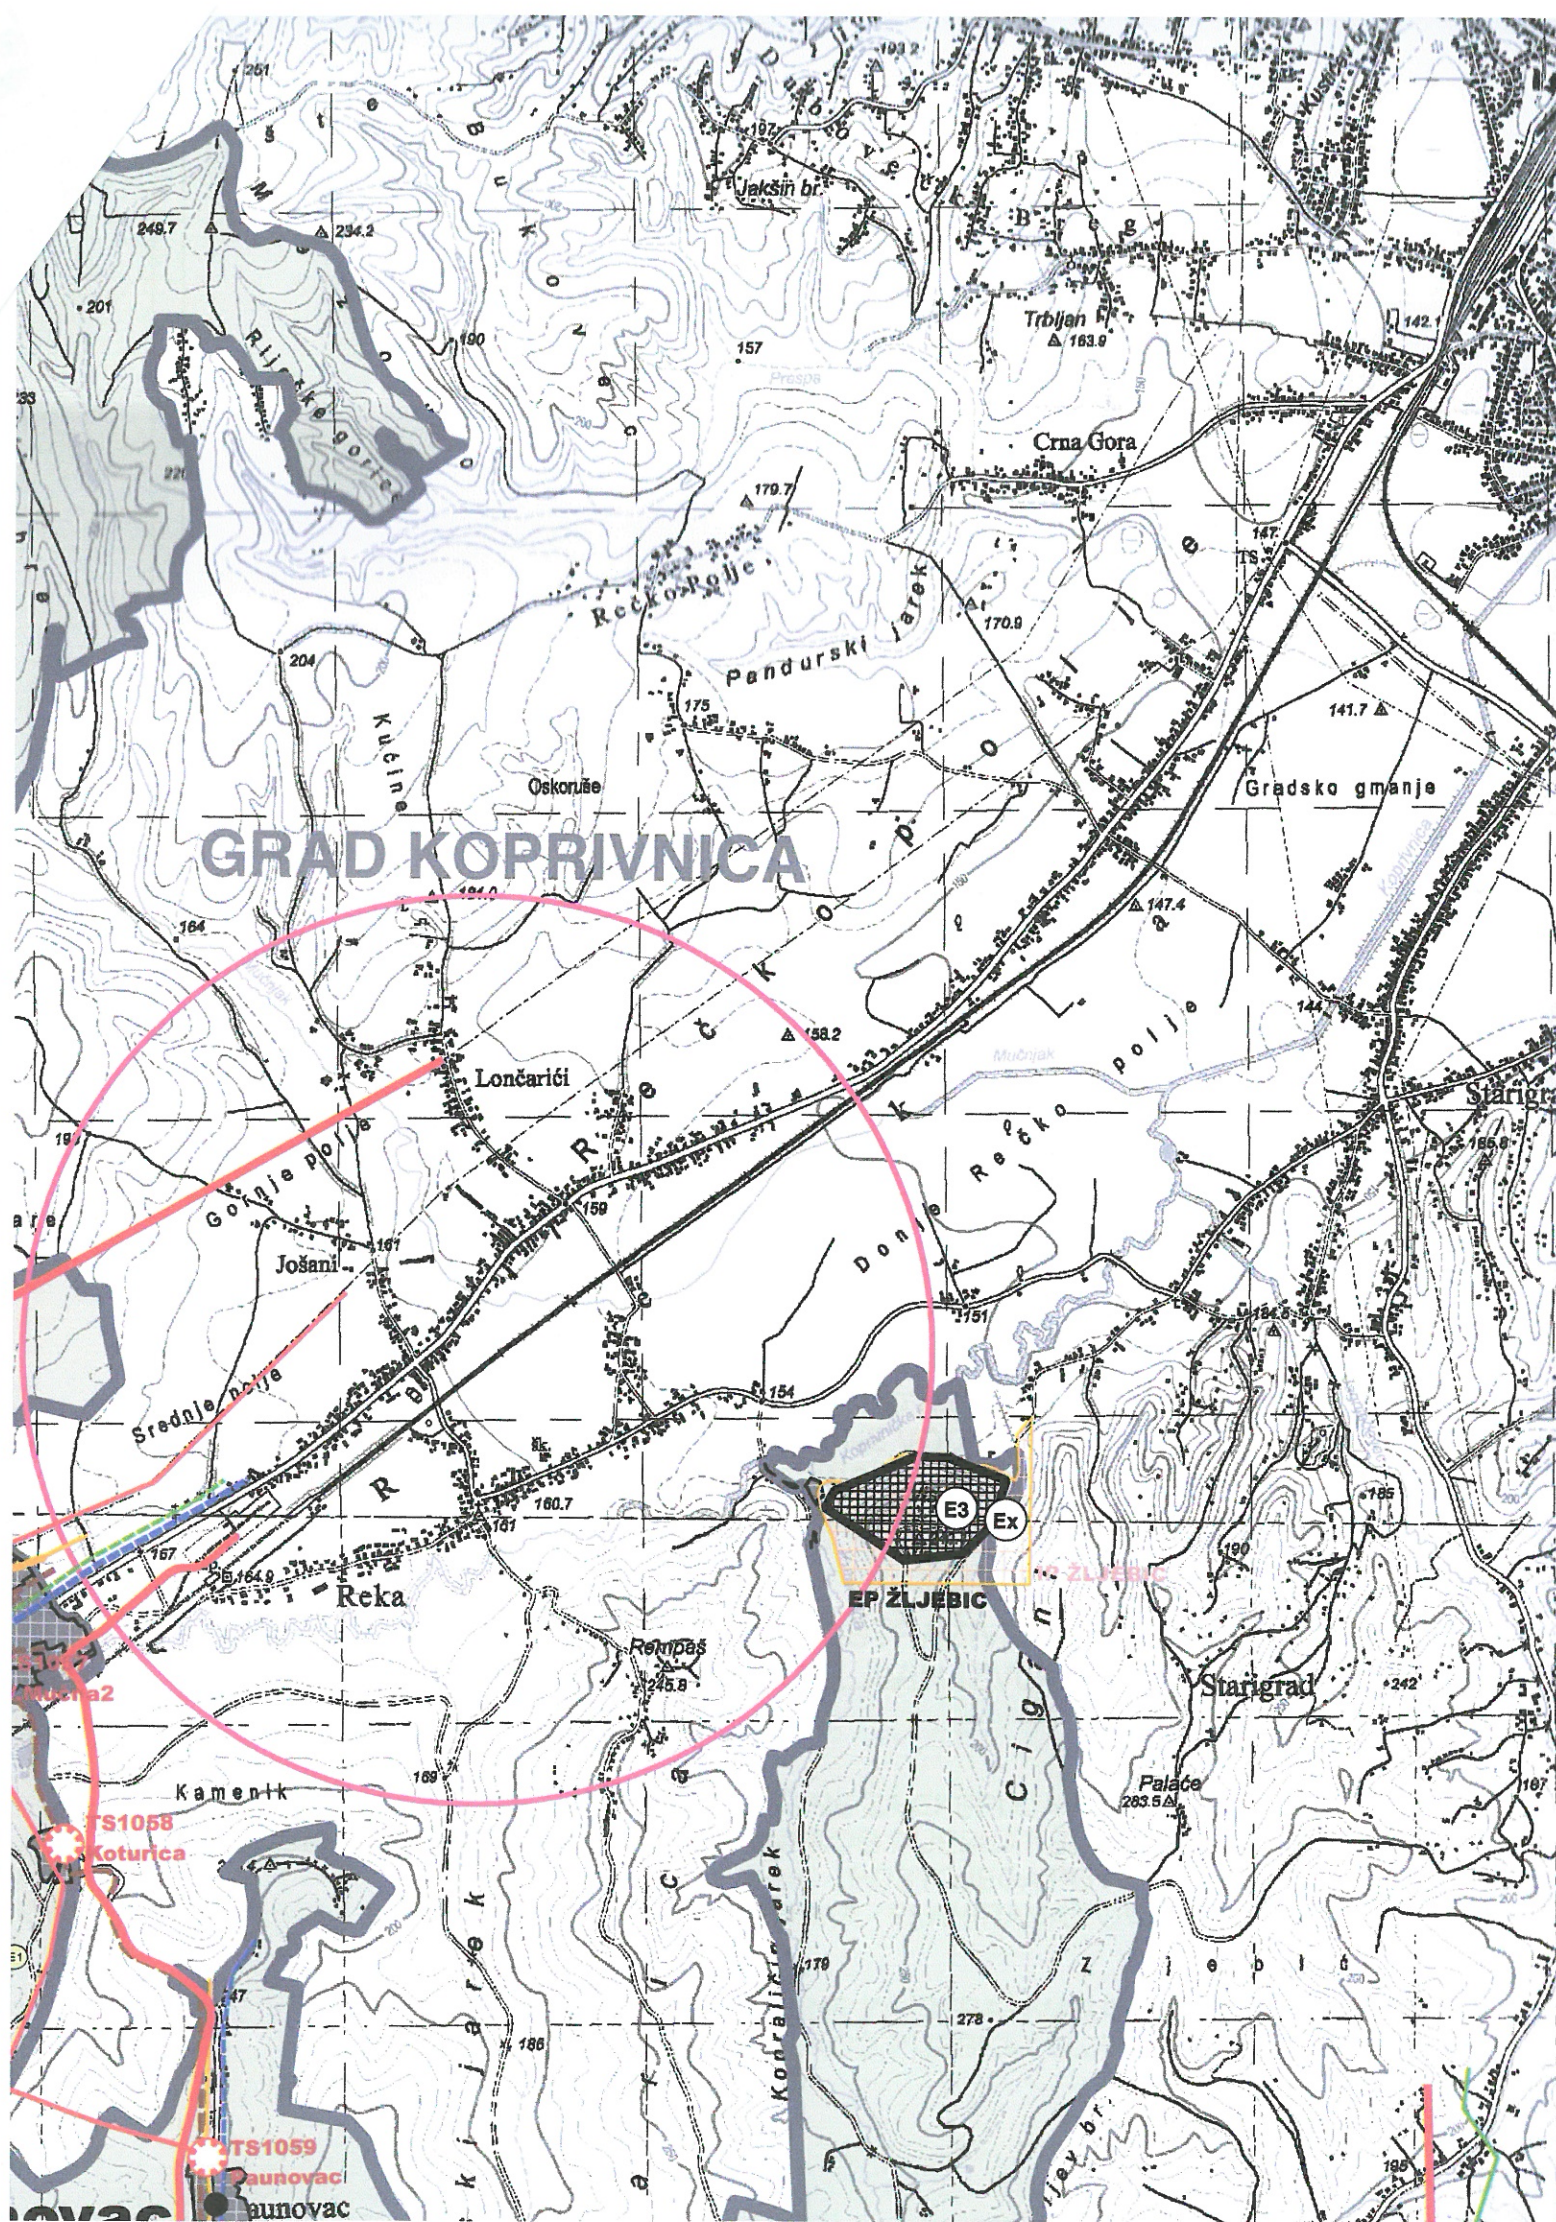



**III. IZMJENE I DOPUNE PROSTORNOG
PLANA UREĐENJA OPĆINE SOKOLOVAC
SA SMANJENIM SADRŽAJEM**

KARTOGRAFSKI PRIKAZ:

2. INFRASTRUKTURNI SUSTAVI

TUMAČ ZNAKOVLJA:

EKSPLOATACIJA I ISTRAŽIVANJE MINERALNIH SIROVINA

POVRŠINE ZA EKSPLOATACIJU I ISTRAŽIVANJE
UGLJIKOVODIKA - PLINA, NAFTE I GEOTERMALNE VODE

POSTOJEĆE PLANIRANO



E1 - POVRŠINE ZA ISTRAŽIVANJE I EKSPLOATACIJU
MINERALNIH SIROVINA - UGLJIKOVODIKA NAFTE, PLINA
I GEOTERMALNE VODE:

- EPU LEPAVINA
- EPU JAGNJEDOVAC
- EPU MOSTI

POVRŠINE ZA EKSPLOATACIJU I ISTRAŽIVANJE GRAĐEVINSKOG
PIJESKA I ŠLJUNKA IZ NEOBNOVLJIVIH IZVORA

POSTOJEĆE PLANIRANO



E3 - POVRŠINE ZA EKSPLOATACIJU MINERALNIH SIROVINA
GRAĐEVINSKOG PIJESKA I ŠLJUNKA:


- EP ŽLJEBIC - POSTOJEĆA POVRŠINA
- EP BRANJSKA - PLANIRANA POVRŠINA




Ex - POVRŠINE ZA ISTRAŽIVANJE MINERALNIH SIROVINA
GRAĐEVINSKOG PIJESKA I ŠLJUNKA:
- IP ŽLJEBIC

TUMAČ ZNAKOVLJA:


GRANICE

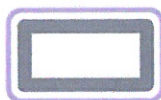

ŽUPANIJSKA GRANICA

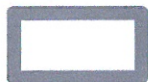

OPĆINSKA / GRADSKA GRANICA

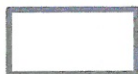

GRANICA NASELJA



CENTAR NASELJA



GRAĐEVINSKO PODRUČJE NASELJA

INFRASTRUKTURNI SUSTAVI

POSTOJEĆE PLANIRANO

POŠTA I TELEKOMUNIKACIJE




POŠTANSKI URED

TELEKOMUNIKACIJE


JAVNE TELEKOMUNIKACIJE U NEPOKRETNJOJ MREŽI



MJESNA CENTRALA

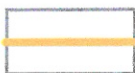


MAGISTRALNI
VODOVI I KANALI

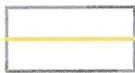


KORISNIČKI I SPOJNI
VODOVI I KANALI

JAVNE TELEKOMUNIKACIJE U POKRETNJOJ MREŽI

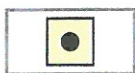


BAZNA RADIJSKA STANICA

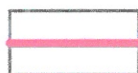

ELEKTRONIČKA KOMUNIKACIJSKA
INFRASTRUKTURA:


- ZONA PRETRAŽIVANJA ZA SMJEŠTAJ
SAMOSTOJEĆIH ANTENSKIH STUPOVA,
KRUŽNICA RADIJUSA 1500 METARA

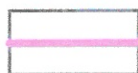

ELEKTRONIČKA KOMUNIKACIJSKA
INFRASTRUKTURA:

- ZONA PRETRAŽIVANJA ZA SMJEŠTAJ
SAMOSTOJEĆIH ANTENSKIH STUPOVA,
KRUŽNICA RADIJUSA 1000 METARA

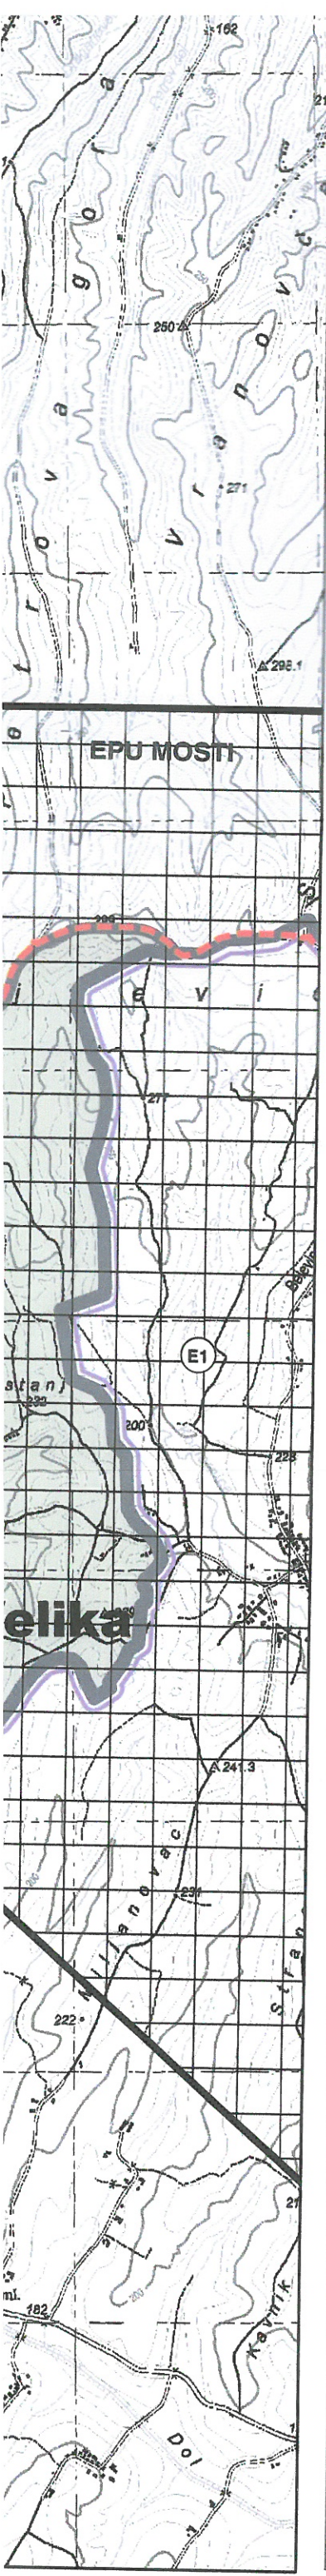






ENERGETSKI SUSTAV



- ZONA PRETRAŽIVANJA ZA SMJEŠTAJ SAMOSTOJEĆIH ANTENSKIH STUPOVA, KRUŽNICA RADIJUSA 1500 METARA

ELEKTRONIČKA KOMUNIKACIJSKA INFRASTRUKTURA:
- ZONA PRETRAŽIVANJA ZA SMJEŠTAJ SAMOSTOJEĆIH ANTENSKIH STUPOVA, KRUŽNICA RADIJUSA 1000 METARA

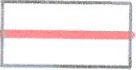

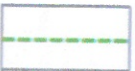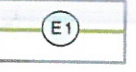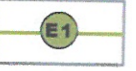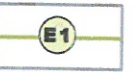
ENERGETSKI SUSTAV
PROIZVODNJA I CIJEVNI TRANSPORT NAFTE I PLINA

-  MAGISTRALNI NAFTOVOD DN150/50 US MUČNA REKA-SS JAGNJEDOVAC
-  PRIKLJUČNI NAFTOVOD DN80/50 (MOSTI -17 DO NAFTOVODA)
-  MAGISTRALNI PLINOVOD: JAGNJEDOVAC - KOPRIVNICA DN150/50
-  LOKALNI PLINOVOD
-  E1 - UGLJIKOVODICI - BUŠOTINA I VODOVI: - AKTIVNA BUŠOTINA
-  E1 - UGLJIKOVODICI - BUŠOTINA I VODOVI: - NAPUŠTENA BUŠOTINA
-  E1 - UGLJIKOVODICI - BUŠOTINA I VODOVI: - NEAKTIVNA BUŠOTINA





ELEKTROENERGETIKA
TRANSFORMATORSKA POSTROJENJA

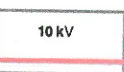-  TS 10(20)/0,4 kV





ELEKTROPRIJENOSNI UREĐAJI

-  DALEKOVOD 400 kV
-  DALEKOVOD 110 kV
-  DALEKOVOD 10 kV

VODNO GOSPODARSTVO
VODOOPSKRBA

-  VODOSPREMA
-  MAGISTRALNI VODOOPSKRBNI CJEVOVOD
-  OSTALI VODOOPSKRBNI CJEVOVODI
-  CRPNA STANICA

ODVODNJA


-  UREĐAJ ZA PROČIŠĆAVANJE
-  PRECRPNA STANICA
-  KANALIZACIJA
-  TLAČNI CJEVOVODI

KORIŠTENJE VODA

-  POSTOJEĆE PLANIRANO
- RI - RIBNJAK

Ex - POV
GRAĐEVIN
- IP ŽLJEBIC

M 1: 25.000

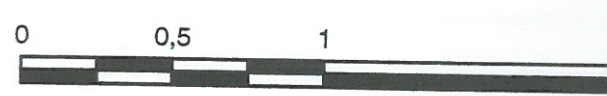

 REPUBLIKA HRVATSKA KOPRIVNIČKO – KRIŽEVAČKA ŽUPANIJA OPĆINA SOKOLOVAC	
NAZIV PROSTORNOG PLANA: III. IZMJENE I DOPUNE OPĆINE SOKOLOVAC SA („Službeni glasnik Koprivničko – križevačke županije“)	
NAZIV KARTOGRAFSKOG PRIKAZA: INFRASTRUKTURA	
BROJ KARTOGRAFSKOG PRIKAZA:	MJESEČNA IZJAVA O IZRADI
	2.
ODLUKA O IZRADI PROSTORNOG PLANA: „SLUŽBENI GLASNIK KOPRIVNIČKO – KRIŽEVAČKE ŽUPANIJE“	
ODLUKA PREDSTAVNIČKOG TIJELA O DONOŠENJU PLANA: „SLUŽBENI GLASNIK KOPRIVNIČKO – KRIŽEVAČKE ŽUPANIJE“	
OBJAVA JAVNE RASPRAVE: 22. SIJEČNJA 2017.	
JAVNI UVID ODRŽAN: 31. SIJEČNJA 2017. - 14. VELJAČE 2017.	
PEČAT TIJELA ODGOVORNOG ZA PROVOĐENJE JAVNE RASPRAVE:	ODGOVORNI VODITELJ IZRADI PLANA:
	
SUKLADNO ČL.107 STAVAK 4. ZAKONA O PROSTORNOM UREĐENJU TERITORIJALNE JEDINICE, PRIKAZI MIŠLJENJE U POGLEDU USKLAĐENOSTI OVOGA PLANA S PROSTORNIM UREĐENJEM KOPRIVNIČKO – KRIŽEVAČKE ŽUPANIJE („SLUŽBENI GLASNIK KOPRIVNIČKO – KRIŽEVAČKE ŽUPANIJE“)	
IZRAĐIVAČ PLANA ZAVOD ZA PROSTORNO UREĐENJE KOPRIVNIČKO – KRIŽEVAČKE ŽUPANIJE	
PRAVNA OSOBA KOJA JE IZRADILA PLAN:	
 ZAVOD ZA PROSTORNO UREĐENJE KOPRIVNIČKO – KRIŽEVAČKE ŽUPANIJE	ODGOVORNI VODITELJ IZRADI PLANA:
PEČAT PRAVNE OSOBE KOJA JE IZRADILA PLAN:	
	
ODGOVORNI VODITELJ IZRADI PLANA: BLAŽENKA LUKŠIĆ, dipl.ing.arh., ovl. arh.urb. A-U 35	
STRUČNI TIM U IZRADI PROSTORNOG PLANA:	
1. MAJA BAN , mag. geogr. 2. SASA CESTAR , dipl. ing. prom. 3. JELENA KOVAČ , dipl. ing. građ., ovl. ing. građ. G 5278 4. MARTINA LAUŠ , mag. ing. arch., ovl. arh. urb. A-U 56 5. SNJEŽANA MARKOVIĆ SIROVEC , mag. ing. arch., ovl. arh. urb. A-U 9 6. mr. sc. MLADEN MATICA	1. MAJ 2. MAJ
PEČAT PREDSTAVNIČKOG TIJELA:	
	PREDSTAVNIK PRAVNE OSOBE KOJA JE IZRADILA PLAN:
ISTOVJETNOST OVOG PROSTORNOG PLANA S IZVORNIKOM OVJERAVA:	
(ime, prezime i potpis)	

