


Ovo je CAD nacrt i ne smije se ispravljati ručno

Elektroprojekt d.d. - pridržava sva neprenesena prava

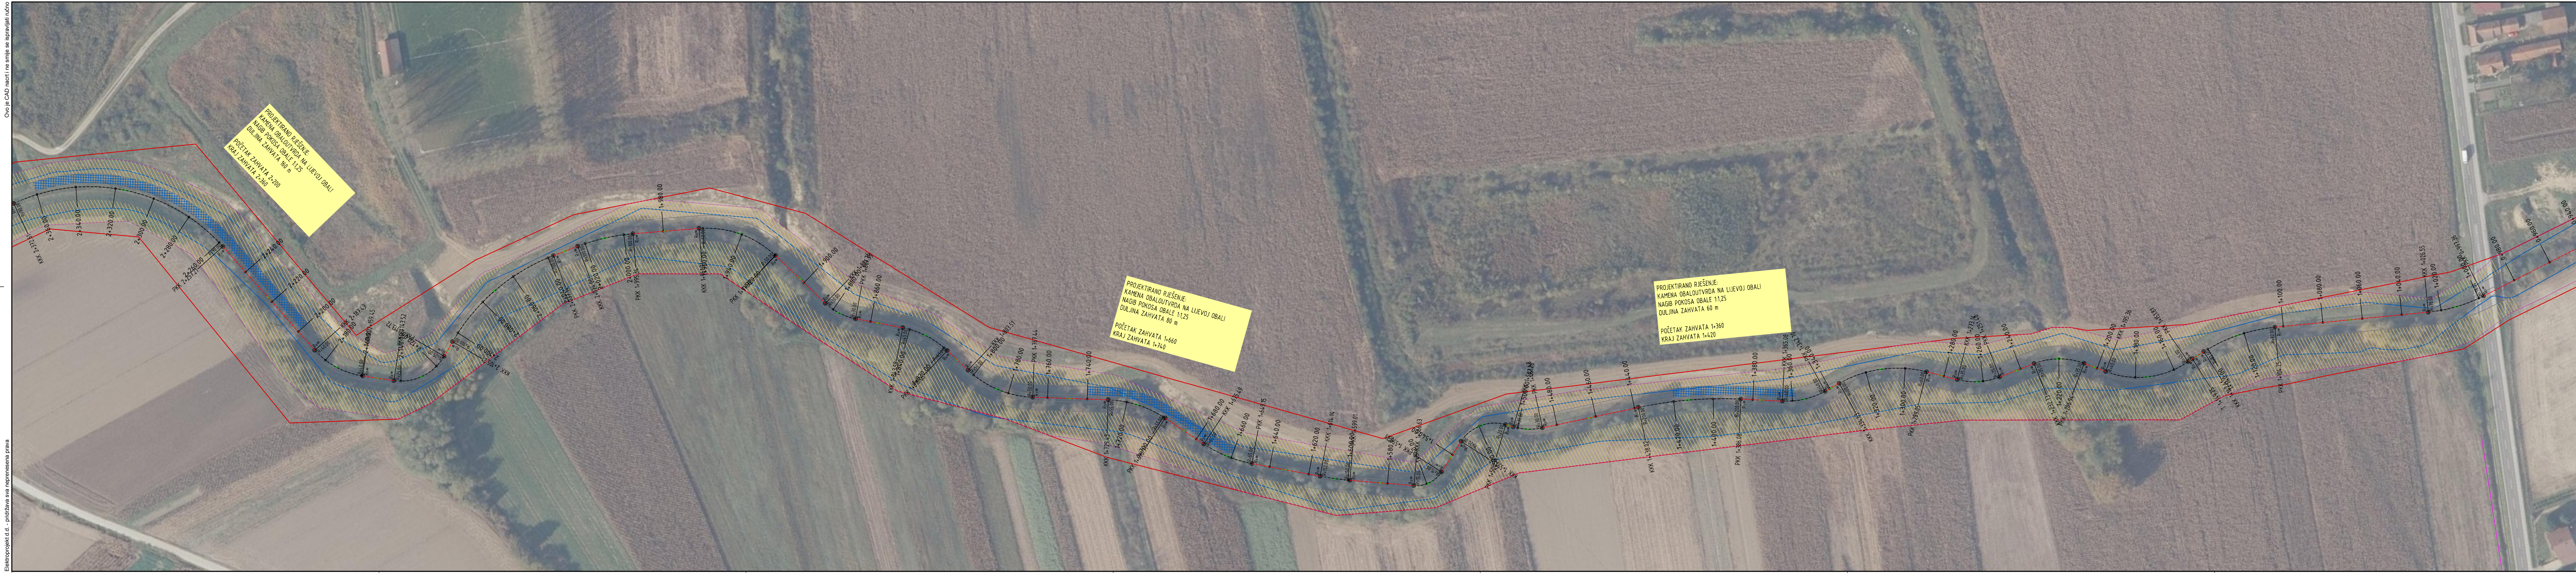

Legenda:

- OS KORITA
- (- PRAVCI, - KRUŽNE KRIVINE)
- OBALE VODOTOKA (POSTOJEĆE)
- OBALE VODOTOKA (PROJEKTIRANO)
- GRANICA OBUHVATA
- GRANICA ZAHVATA
- KAMENA OBALOUTVRDA
- ZONA ZA ODRŽAVANJE (5m)
- UREĐENJE OBALE

Veza listova: list br.2

Rev.	Datum	Opis revizije	Projektant	Glavni projektant

elektroprojekt
projektiranje, konzalting i inženjering d.d.
16010000 Zagreb, Aleksandra von Humboldta 4
OIB 48197173493

Investitor: HRVATSKE VODE
Zagreb, Ulica grada Vukovara 220
OIB 28921983001

Gradjevina: POTOK GLIBOKI

Projektant: Iva Vidaković Maoduš prof.biol.	Datum: ožujak, 2022	Vrsta: Studija - Projekt više struka
Izradio: dr.sc. Ivan Vučković dipl.ing.biol.	Format: 150x5207 0.45 m²	Projekt: Uređenje potoka Gliboki u naselju Rasinja
Kontrolirao:	Mjerilo: 1:500	Mapa: ELABORAT ZAŠTITE OKOLIŠA SITUACIJA PROJEKTIRANOG RIJEŠENJA
		Oznaka projektne mape: Y1-S37.00.01-G01.0
		Prilog: 003
		Listova: 3
		List: 2