NARUČITELJ: **HRVATSKE CESTE D.O.O.**
Zagreb, Vončinina 3
OIB: 55545787885

IZRAĐIVAČI: **INŽENJERSKI PROJEKTNI ZAVOD d.d.**
Prilaz baruna Filipovića 21, Zagreb
OIB: 94810978461


IRES EKOLOGIJA d.o.o.
Prilaz baruna Filipovića 21, Zagreb
OIB: 84310268229

STUDIJA O UTJECAJU NA OKOLIŠ ZA ZAHVAT:

BRZA CESTA DC10 ČVORIŠTE DUBRAVA (DC26) – KRIŽEVCI – KOPRIVNICA – GP GOLA (granica R. MAĐARSKE); DIONICA: KLOŠTAR VOJAKOVAČKI – KOPRIVNICA (DC2)


KNJIGA II – Grafički prilozi



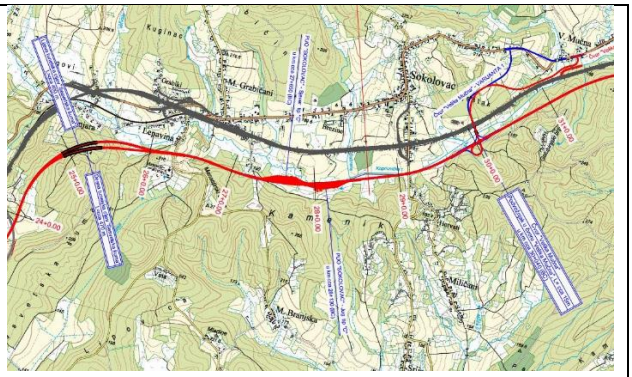

Zagreb, studeni 2022.

<table>
<tr><th colspan="3">Popis suradnika</th></tr>
<tr><td>Investitor:</td><td colspan="2">HRVATSKE CESTE d.o.o.</td></tr>
<tr><td>Izvođač</td><td colspan="2">INŽENJERSKI PROJEKTNI ZAVOD d.d.</td></tr>
<tr><td>Zahvat:</td><td colspan="2">BRZA CESTA DC10 ČVORIŠTE DUBRAVA (DC26) – KRIŽEVCI – KOPRIVNICA – GP GOLA (granica R. MAĐARSKE);
DIONICA: KLOŠTAR VOJAKOVAČKI – KOPRIVNICA (DC2)</td></tr>
<tr><td>Vrsta dokumentacije:</td><td colspan="2">STUDIJA O UTJECAJU NA OKOLIŠ</td></tr>
<tr><td>Voditelj izrade studije:</td><td>Hrvoje Kapetanić, dipl. ing. građ.</td><td></td></tr>
<tr><td rowspan="3">IPZ d.d.</td><td>Hrvoje Kapetanić, dipl. ing. građ.</td><td>Tehničko rješenje zahvata, Prostorno-planska dokumentacija</td></tr>
<tr><td>Zlatan Seferović, dipl. ing. građ.</td><td>Tehničko rješenje zahvata, promet</td></tr>
<tr><td>Alen Hebrang, dipl. ing. građ.</td><td>Tehničko rješenje zahvata</td></tr>
<tr><td rowspan="3">IRES EKOLOGIJA d.o.o.</td><td>Mario Mesarić, mag. ing. agr.</td><td>Voditelj izrade odabranih poglavlja, Poljoprivreda, Tlo i poljoprivredno zemljište, Glavna ocjena prihvatljivosti za ekološku mrežu</td></tr>
<tr><td>Mirko Mesarić, dipl. ing biol.</td><td>Suradnja na svim poglavljima, Glavna ocjena prihvatljivosti za ekološku mrežu</td></tr>
<tr><td>Ivana Gudac, mag. ing. geol.</td><td>Vode, Geološke značajke i georaznolikost, Glavna ocjena prihvatljivosti za ekološku mrežu</td></tr>
</table>

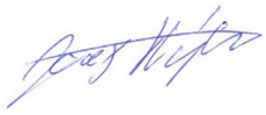Martina Rupčić, mag. geogr. 	Opis postojećeg stanja na području zahvata, Promet, Svjetlosno onečišćenje, Opis možebitnih značajnih utjecaja koji proizlaze iz podložnosti zahvata rizicima od velikih nesreća i/ili katastrofa relevantnih za planirani zahvat, Opis možebitnih značajnih prekograničnih utjecaja
Josip Stojak, mag. ing. silv. 	Šume i šumarstvo, Divljač i lovstvo, Glavna ocjena prihvatljivosti za ekološku mrežu
Monika Radaković, mag. oecol. 	Bioraznolikost, Zaštićena područja prirode, Invazivne vrste, Glavna ocjena prihvatljivosti za ekološku mrežu
Blaženka Sopina, bacc. biol. 	Bioraznolikost, Zaštićena područja prirode, Invazivne vrste, Glavna ocjena prihvatljivosti za ekološku mrežu
Nikolina Fajfer, mag. ing. prosp. arch. 	Kulturno-povijesna baština, Krajobrazne karakteristike
Marina Čačić, mag. ing. agr. 	Tlo i poljoprivredno zemljište
Paula Bucić, mag. ing. oecoing 	Otpad i otpadne vode, Vode, Zrak, Klima, Klimatske promjene
Helena Selić, mag. geogr. 	Poljoprivreda, Tlo i poljoprivredno zemljište
Damjana Levačić, mag. oecol. et prot nat. 	Bioraznolikost, Zaštićena područja prirode, Invazivne vrste, Glavna ocjena prihvatljivosti za ekološku mrežu
Daria Gmižić, mag. oecol. 	Bioraznolikost, Zaštićena područja prirode, Invazivne vrste, Glavna ocjena prihvatljivosti za ekološku mrežu

	Filip Lasan, mag. geogr. 	Stanovništvo i zdravlje ljudi
	Igor Ivanek, prof. biol 	Bioraznolikost, Zaštićena područja prirode, Invazivne vrste, Glavna ocjena prihvatljivosti za ekološku mrežu
	Boris Mašić, dipl. arheolog 	Kulturno-povijesna baština
	Dr. sc. Krešimir Mikulić 	Glavna ocjena prihvatljivosti za ekološku mrežu
	Martina Kušan, univ. bacc. geogr. 	Poljoprivreda, Tlo i poljoprivredno zemljište, Geološke značajke i georaznolikost

Zagreb, studeni 2022.

Direktor:


Irena Kršinić, dipl. ing. građ.


Sadržaj knjige II – Grafički prilozi

Popis suradnika.....List 1 – 3

Sadržaj knjige II – Grafički prilozi.....List 1

12.	Pregledna situacija	1:25000	List 1
13.	Situacija DOF	1:5000	List 1 – 7
14.	Situacija HOK – komunalna infrastruktura u zoni zahvata	1:5000	List 1 – 7
15.	Uzdužni profil trase	1:2000/200	List 1 – 12
16.	Normalni poprečni profil prometnica	1:100	List 1 – 8
17.	Podvožnjaci – uzdužni i poprečni presjeci	1:200, 1:100	List 1 – 8
18.	Nadvožnjaci – uzdužni i poprečni presjeci	1:100	List 1
19.	Tuneli - poprečni presjeci	1:100	List 1
20.	Varijantna rješenja zahvata	1:5000	List 1

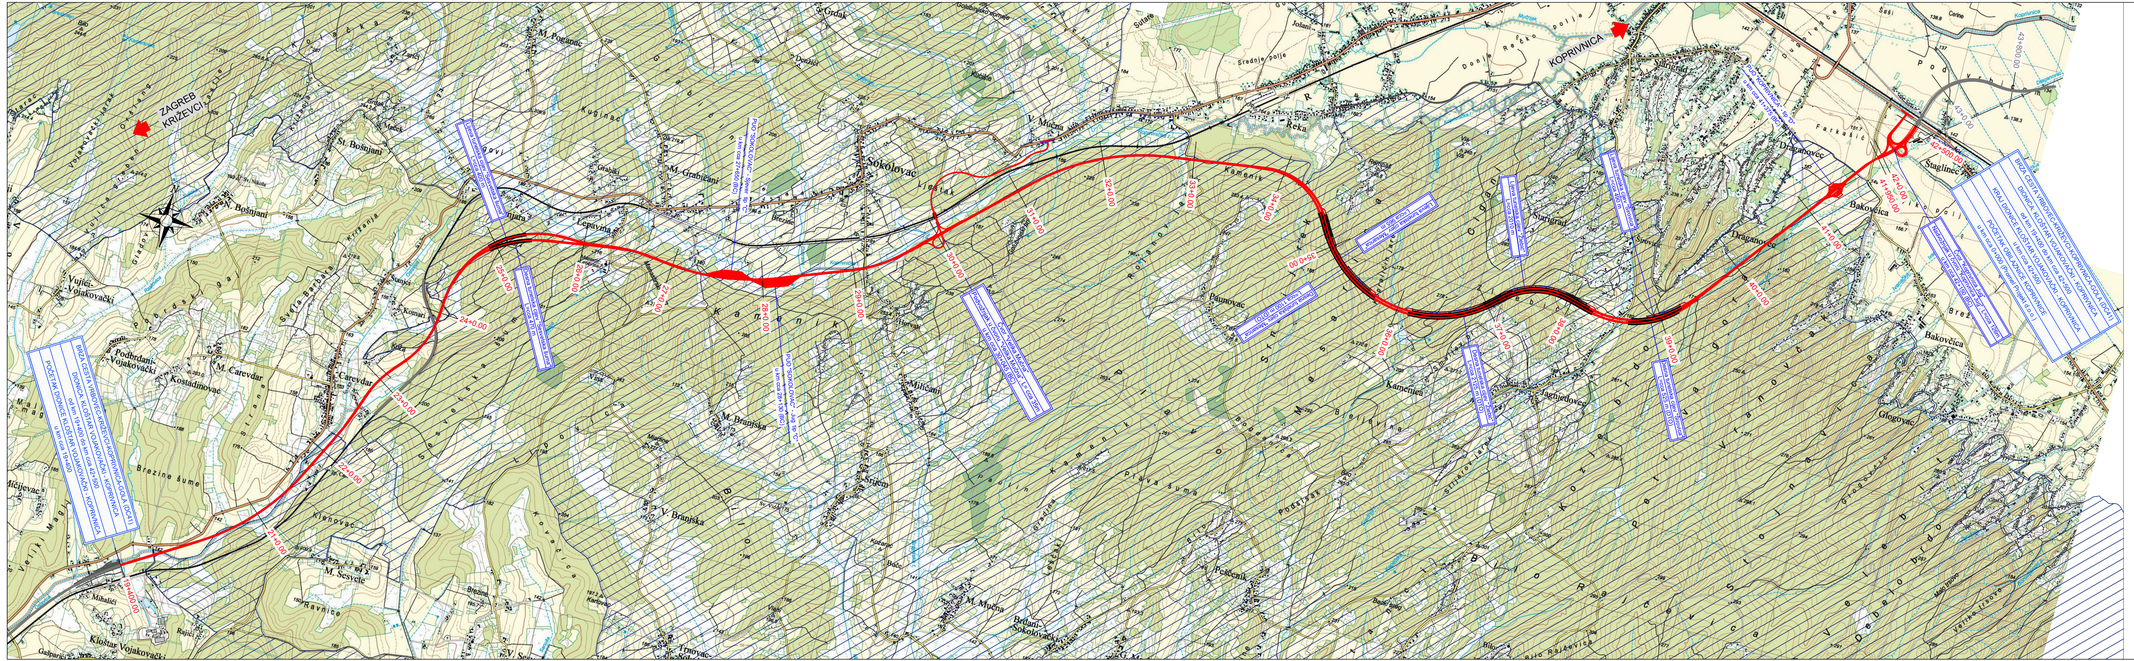
ZAGREB
KRIŽEVCI
KOPRIVNICA
Sokolovac
Kamenik
Bakovščica
Staglinec
Dragonožec
Jagnjedovec
Glogovac
Kamenica
Klošter Vojakovački
Vojakovački
Podbrdanski Vojakovački
Mihalići
Rasinje
Rasinje Bojnjani
Bojnjani
Lepovrha
Kuginac
Križenja
Kosteljina

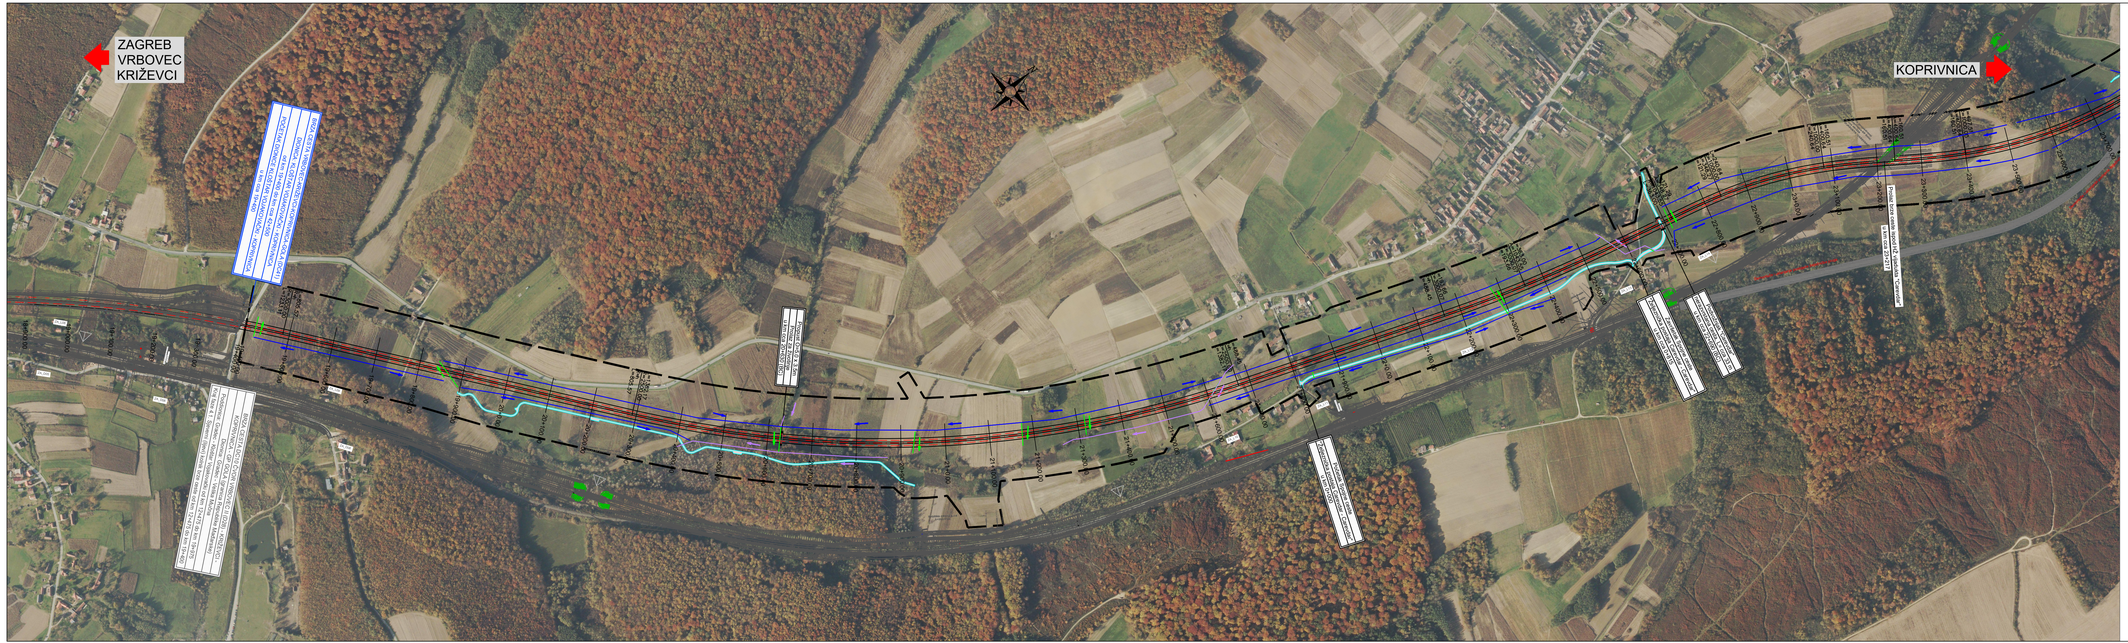


ipz INŽENJERSKI PROJEKTNI ZAVOD d.o.o. ZAGREB, Prilaz baruna Filipovića 21

STUDIJA O UTJECAJU NA OKOLIŠ ZA ZAHVAT:
BRZA CESTA DC10: ČVORIŠTE DUBRAVA (DC26) - KRIŽEVCI - KOPRIVNICA - G.P. GOLA (GR.R.MAĐARSKE)
DIONICA: KLOŠTAR VOJAKOVAČKI - KOPRIVNICA (DC2)

SITUACIJA DOF

MJERILO 1:5000

LIST 1 PRILOG 13.

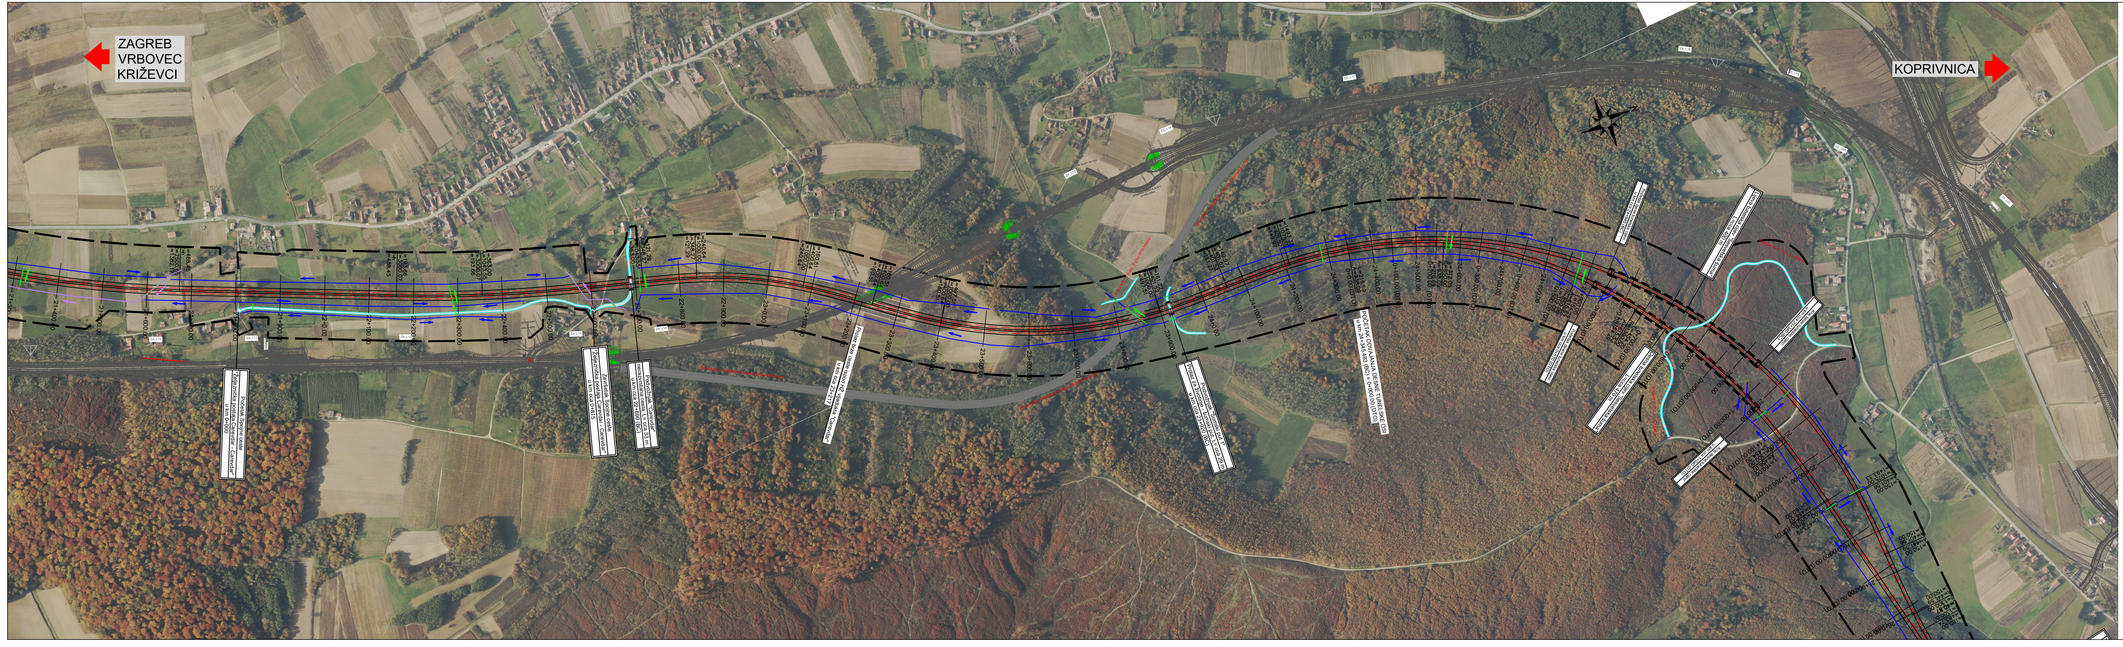


ipz INŽENJERSKI PROJEKTNI ZAVOD d.o.o. ZAGREB, Prilaz baruna Filipovića 21

STUDIJA O UTJECAJU NA OKOLIŠ ZA ZAHVAT:
BRZA CESTA DC10: ČVORIŠTE DUBRAVA (DC26) - KRIŽEVCI - KOPRIVNICA - G.P. GOLA (GR.R.MAĐARSKE)
DIONICA: KLOŠTAR VOJAKOVAČKI - KOPRIVNICA (DC2)

SITUACIJA DOF

MJERILO 1:5000

LIST 2 PRILOG 13.

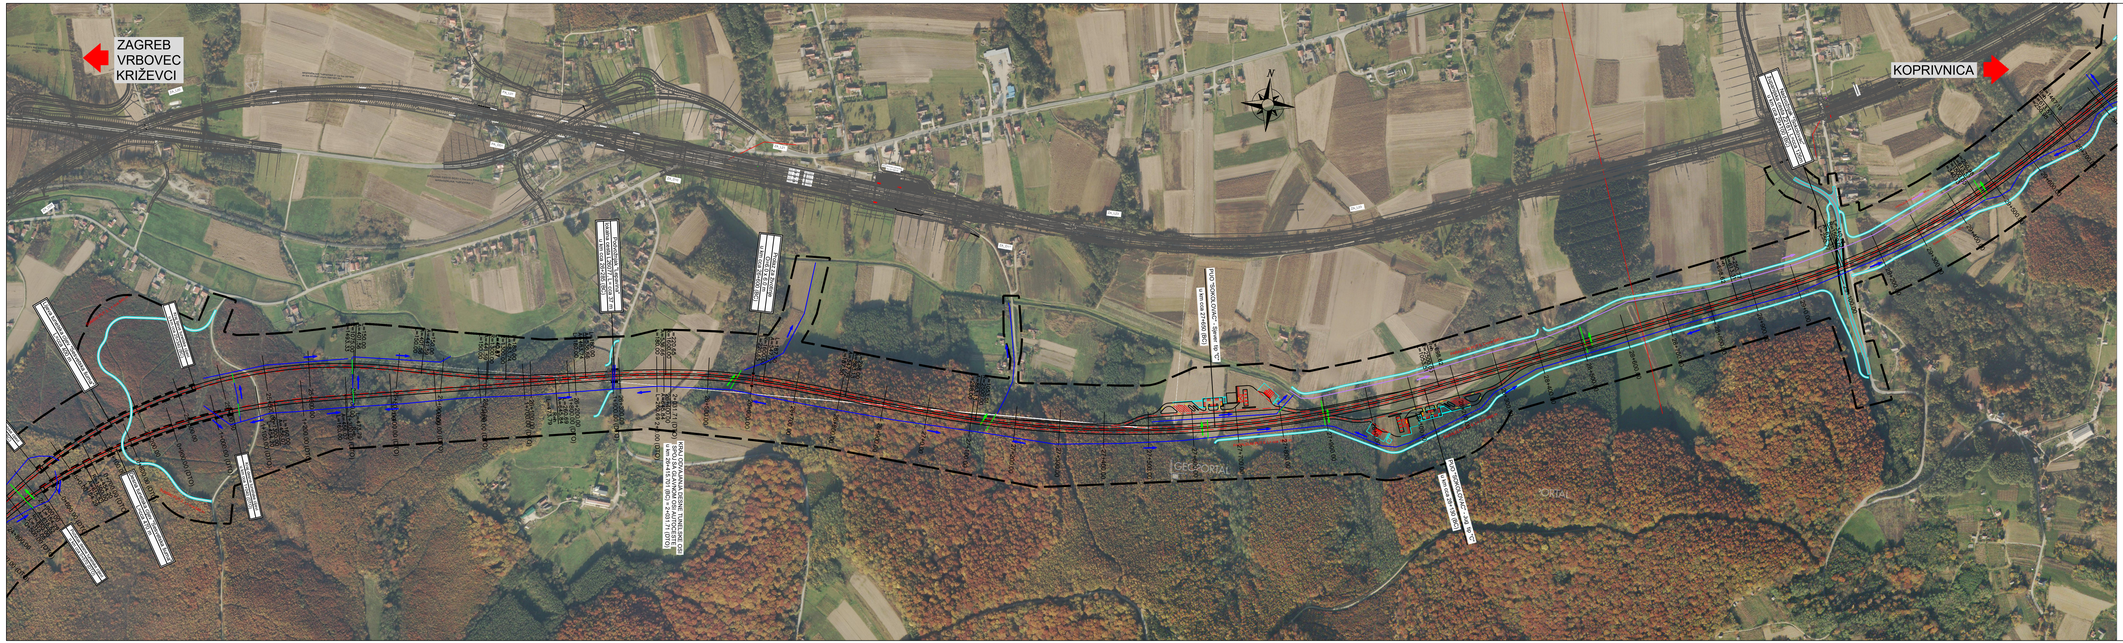


ipz INŽENJERSKI PROJEKTNI ZAVOD d.o.o. ZAGREB, Prilaz baruna Filipovića 21


STUDIJA O UTJECAJU NA OKOLIŠ ZA ZAHVAT:
BRZA CESTA DC10: ČVORIŠTE DUBRAVA (DC26) - KRIŽEVCI - KOPRIVNICA - G.P. GOLA (GR.R.MAĐARSKE)
DIONICA: KLOŠTAR VOJAKOVAČKI - KOPRIVNICA (DC2)

SITUACIJA DOF

MJERILO 1:5000

LIST 3 PRILOG 13.

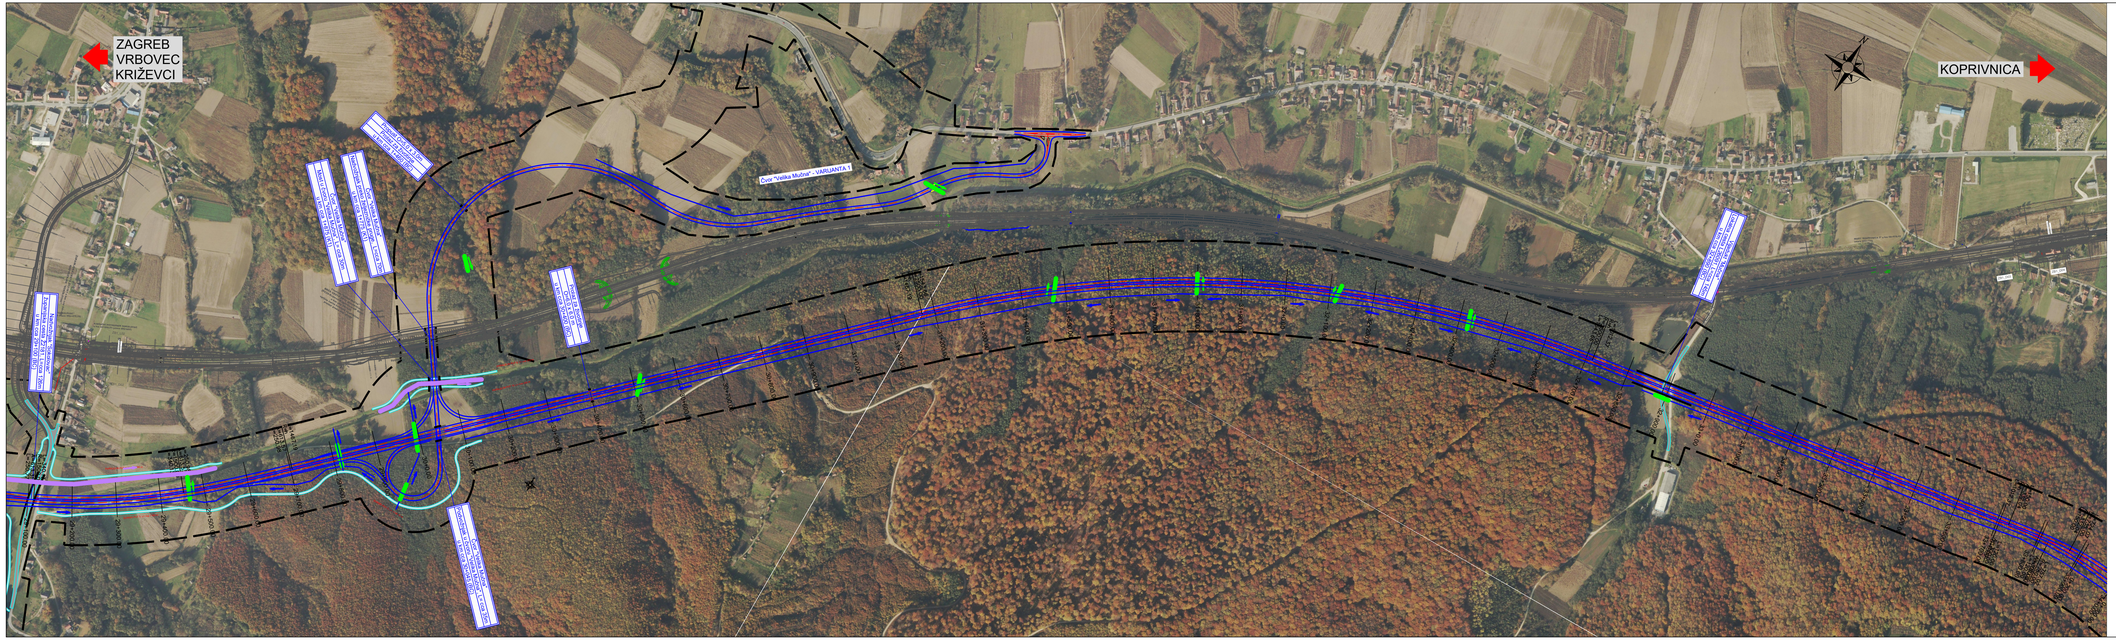
ZAGREB
VRBOVEC
KRIŽEVCI
KOPRIVNICA
Cvor "Velika Mučna" - VARIJANTA 1
DC 26 VC GRA
PRIKLJUČAK

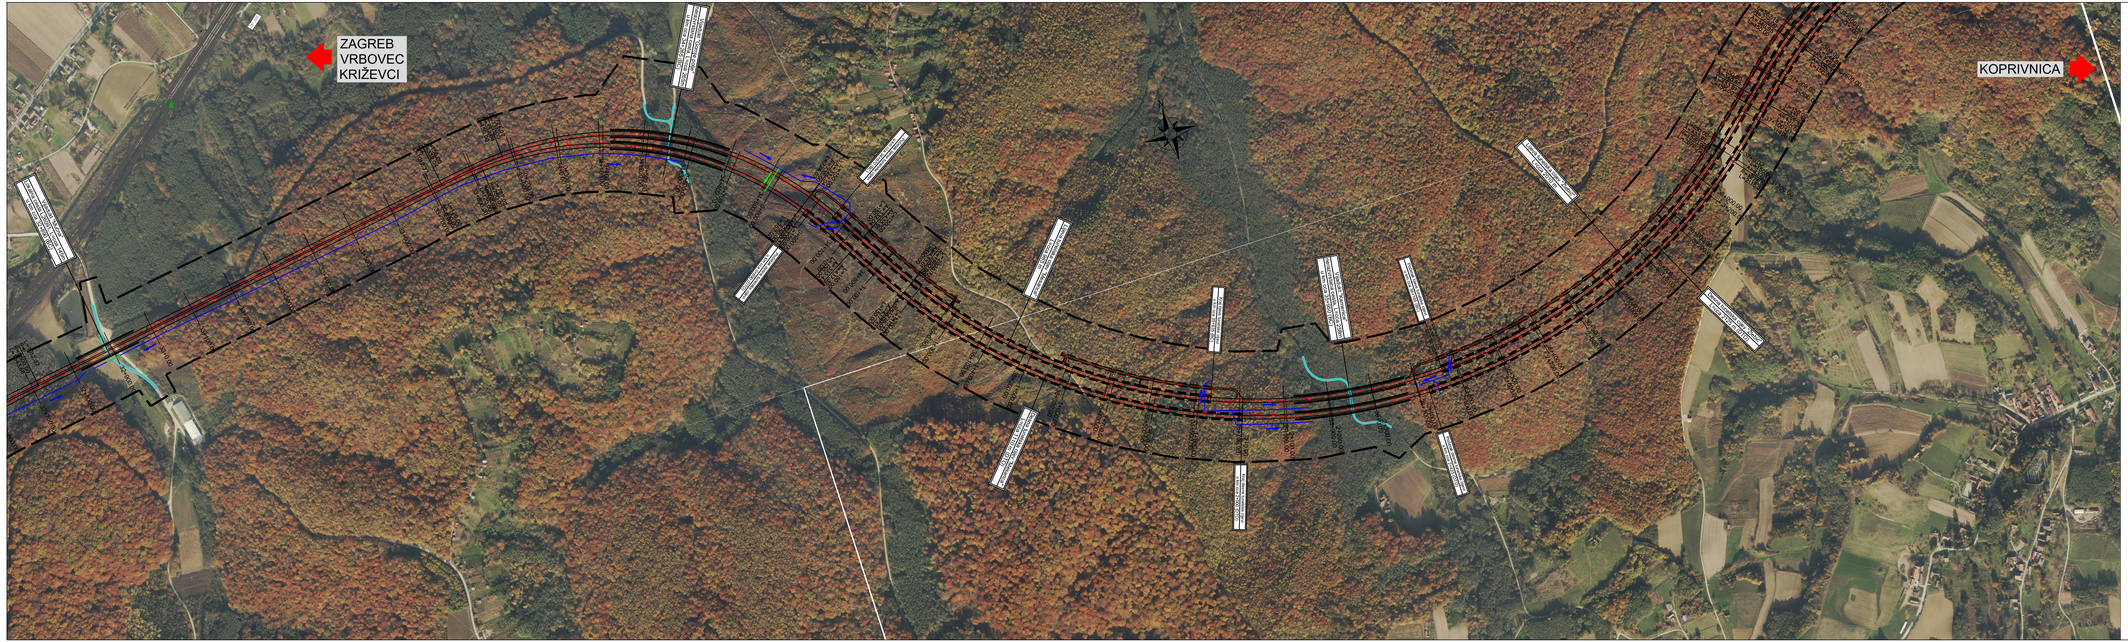


ipz INŽENJERSKI PROJEKTNI ZAVOD d.d. ZAGREB, Prilaz baruna Filipovića 21

STUDIJA O UTJECAJU NA OKOLIŠ ZA ZAHVAT:
BRZA CESTA DC10: ČVORIŠTE DUBRAVA (DC26) - KRIŽEVCI - KOPRIVNICA - G.P. GOLA (GR.R.MAĐARSKE)
DIONICA: KLOŠTAR VOJAKOVAČKI - KOPRIVNICA (DC2)

SITUACIJA DOF

MJERILO 1:5000

LIST 5 PRILOG 13.

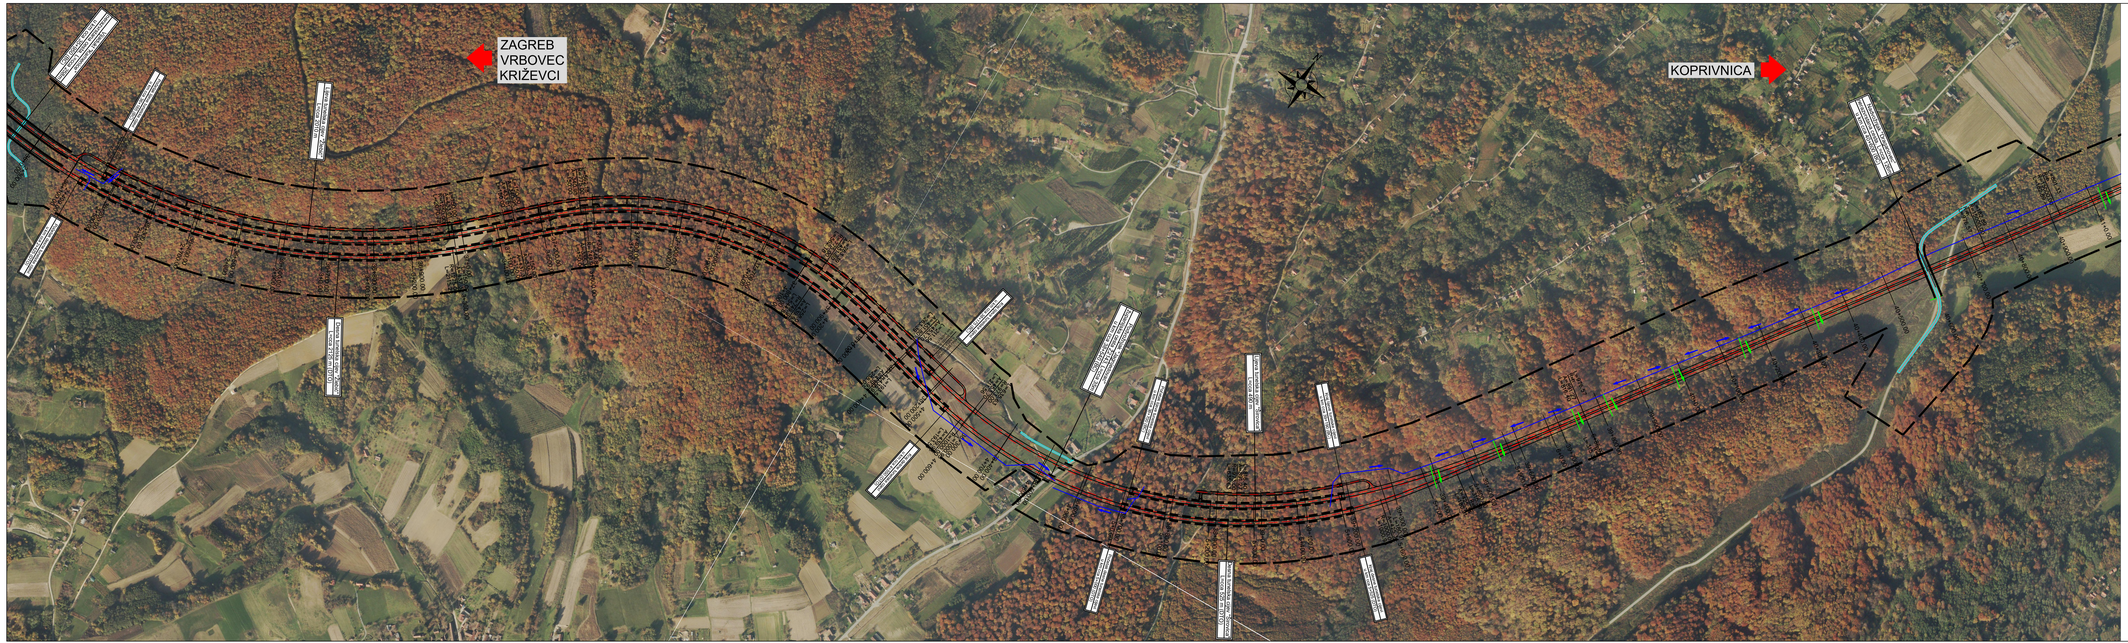


ipz INŽENJERSKI PROJEKTNI ZAVOD d.o.o. ZAGREB, Prilaz baruna Filipovića 21

STUDIJA O UTJECAJU NA OKOLIŠ ZA ZAHVAT:
BRZA CESTA DC10: ČVORIŠTE DUBRAVA (DC26) - KRIŽEVCI - KOPRIVNICA - G.P. GOLA (GR.R.MADARSKE)
DIONICA: KLOŠTAR VOJAKOVAČKI - KOPRIVNICA (DC2)

SITUACIJA DOF

MJERILO 1:5000

LIST 6 PRILOG 13.

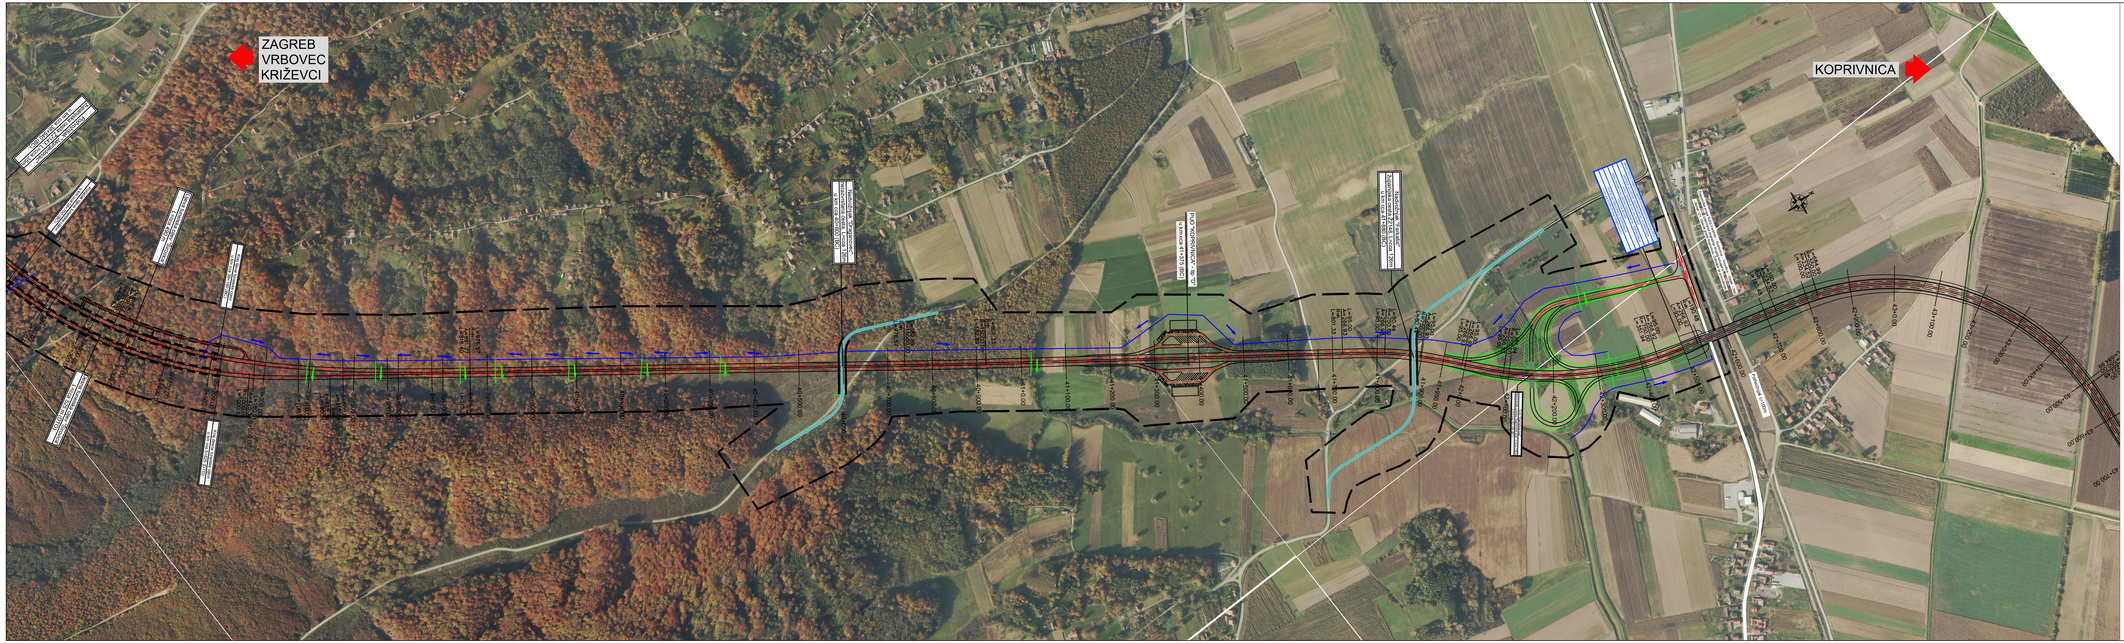


ipz INŽENJERSKI PROJEKTNI ZAVOD d.o ZAGREB, Prilaz baruna Filipovića 21


STUDIJA O UTJECAJU NA OKOLIŠ ZA ZAHVAT:
BRZA CESTA DC10: ČVORIŠTE DUBRAVA (DC26) - KRIŽEVCI - KOPRIVNICA - G.P. GOLA (GR.R.MADARSKE)
DIONICA: KLOŠTAR VOJAKOVAČKI - KOPRIVNICA (DC2)

SITUACIJA DOF

MJERILO 1:5000

LIST 7 PRILOG 13.

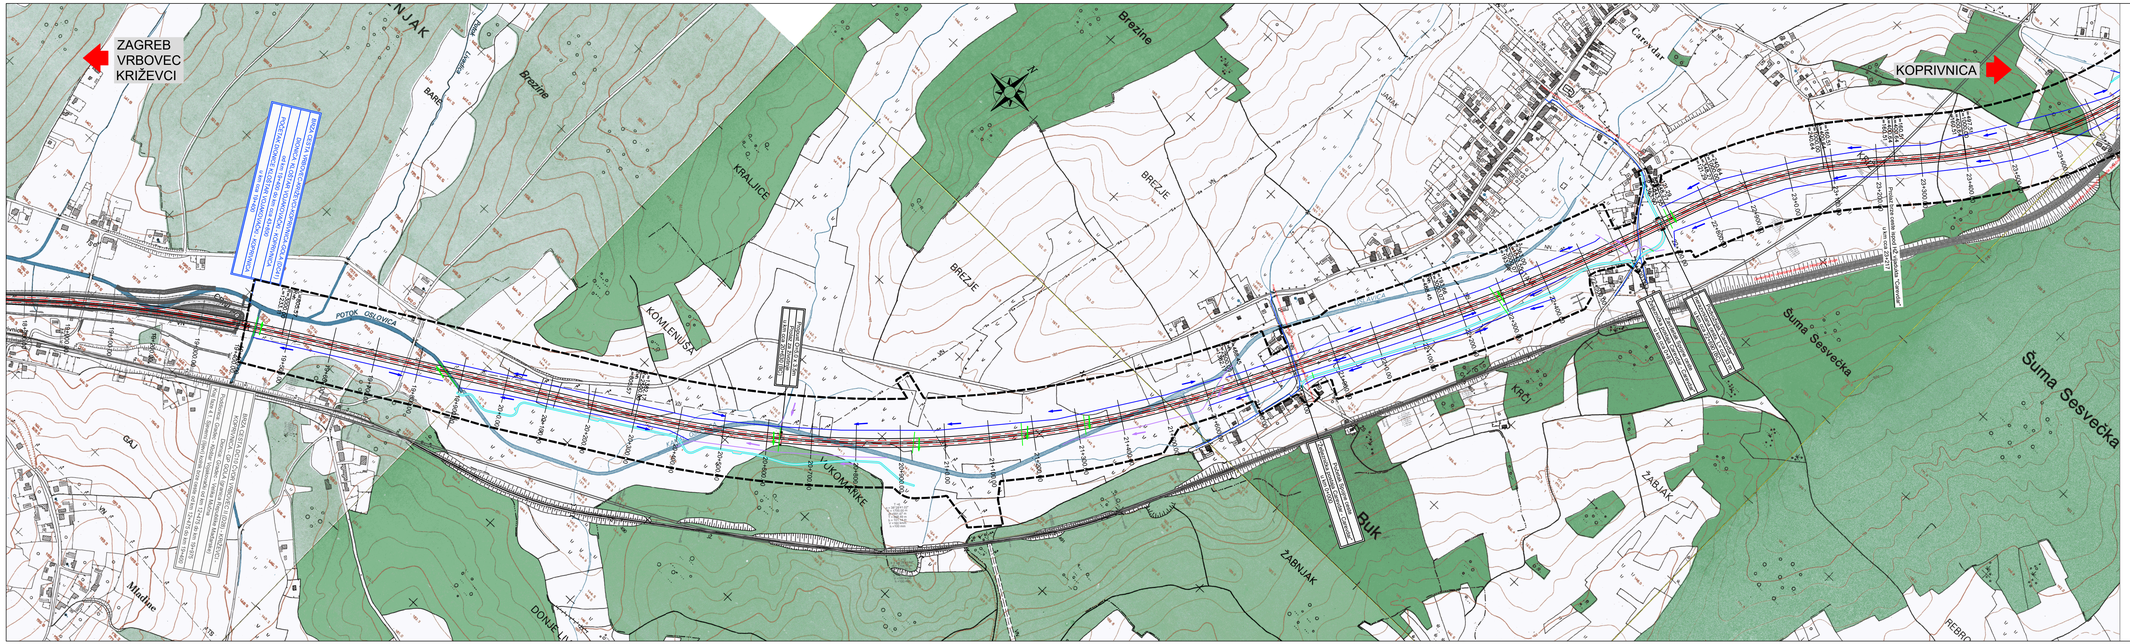
ZAGREB
VRBOVEC
KRIŽEVCI
KOPRIVNICA
Brezine
KRALJICE
BREŽJE
KOMLENUŠA
UKOMARKE
Buk
ŽABNJAK
Šuma Sesvečka
KRAJ
GAJ
Mladine
DONJE LIJEVO
REBRO
Garevdar
JARUGE
BARE
PRIGA
Trasa DC10 (DC26) - Križevci - Koprivnica - G.P. Gola (gr.R.Madarske)
Dionica: Kloštar Vojakovački - Koprivnica (DC2)

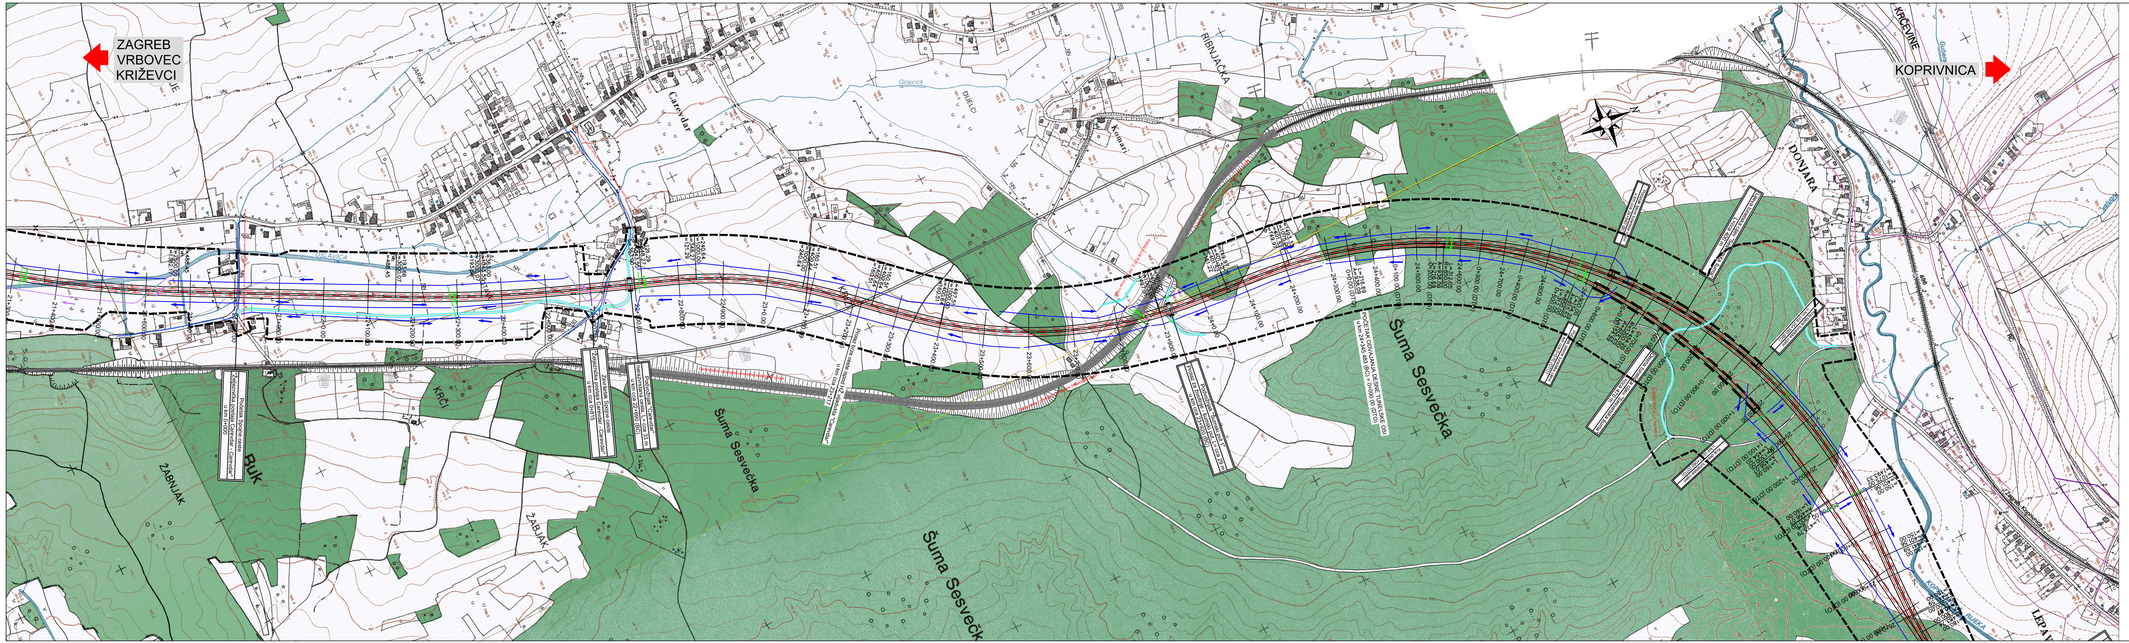


ipz INŽENJERSKI PROJEKTNI ZAVOD d.d. ZAGREB, Prilaz baruna Filipovića 21


STUDIJA O UTJECAJU NA OKOLIŠ ZA ZAHVAT:
BRZA CESTA DC10: ČVORIŠTE DUBRAVA (DC26) - KRIŽEVCI - KOPRIVNICA - G.P. GOLA (GR.R.MADARSKE)
DIONICA: KLOŠTAR VOJAKOVAČKI - KOPRIVNICA (DC2)


SITUACIJA HOK - KOMUNALNA INFRASTRUKTURA U ZONI ZAHVATA

MJERILO 1:5000

LIST 2 PRILOG 14.

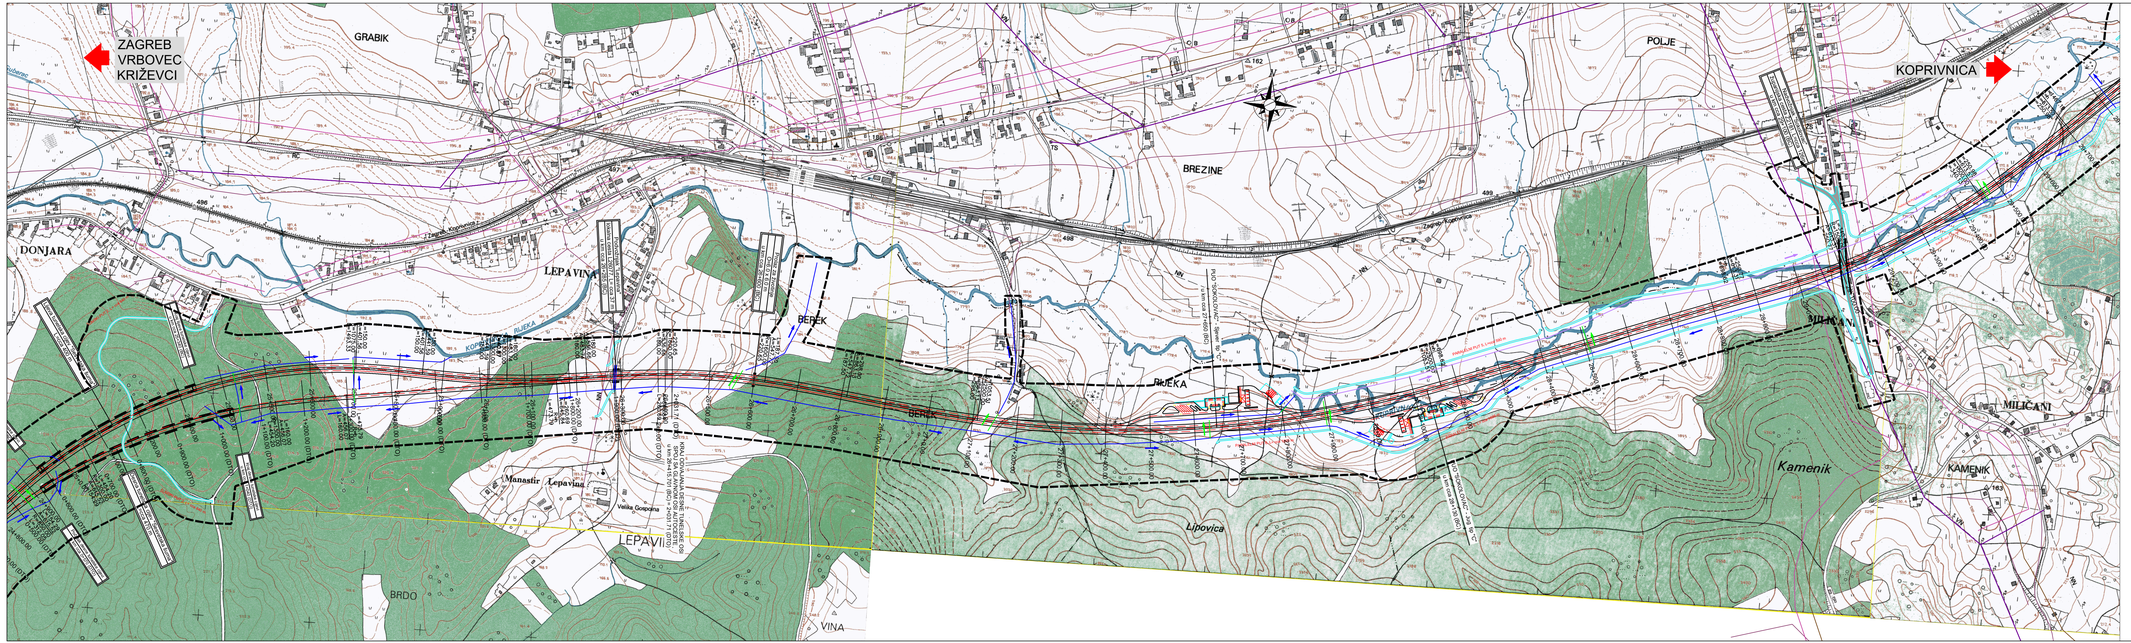
ZAGREB
VRBOVEC
KRIŽEVCI
KOPRIVNICA
GRABIK
POLJE
BREZINE
DONJARA
LEPA VINA
BEREK
RIJEKA
MILIČANI
KAMENIK
Kamenik
Lipovica
LEPAVIĆI
BRDO
VINA
Manastir Lepavina
Velika Gospoda

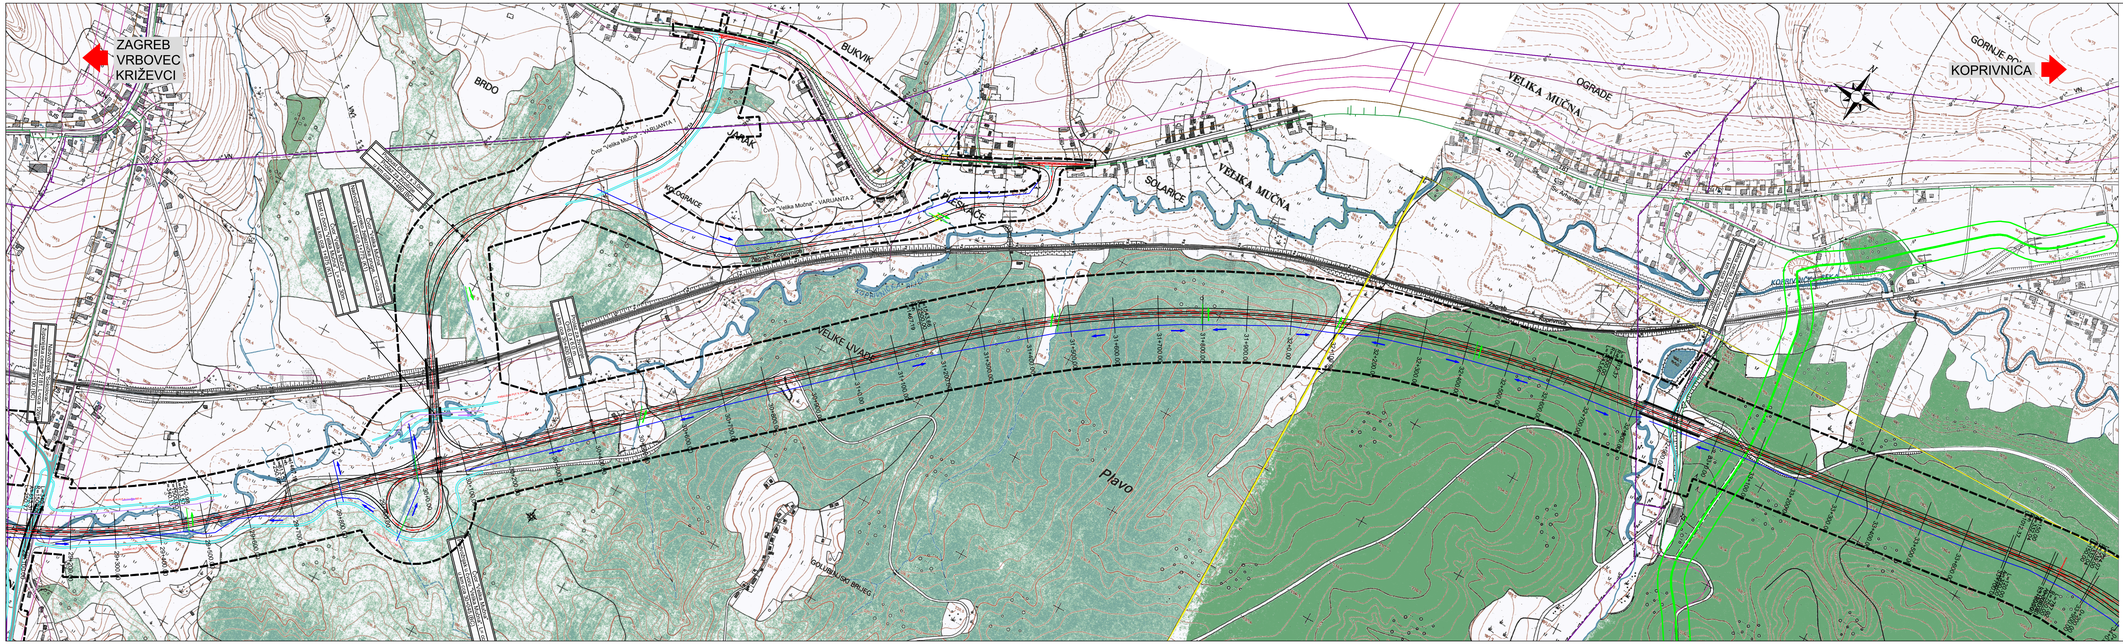
ZAGREB
VRBOVEC
KRIŽEVCI
KOPRIVNICA
BRDO
BUKVIK
VELIKA MUČNA
OGRADE
SOLARICE
VELIKE LIVADE
Plevo
GOLUBINJSKI BRIJEG
Cvor "Velika Mučna" - VARIJANTA 1
Cvor "Velika Mučna" - VARIJANTA 2

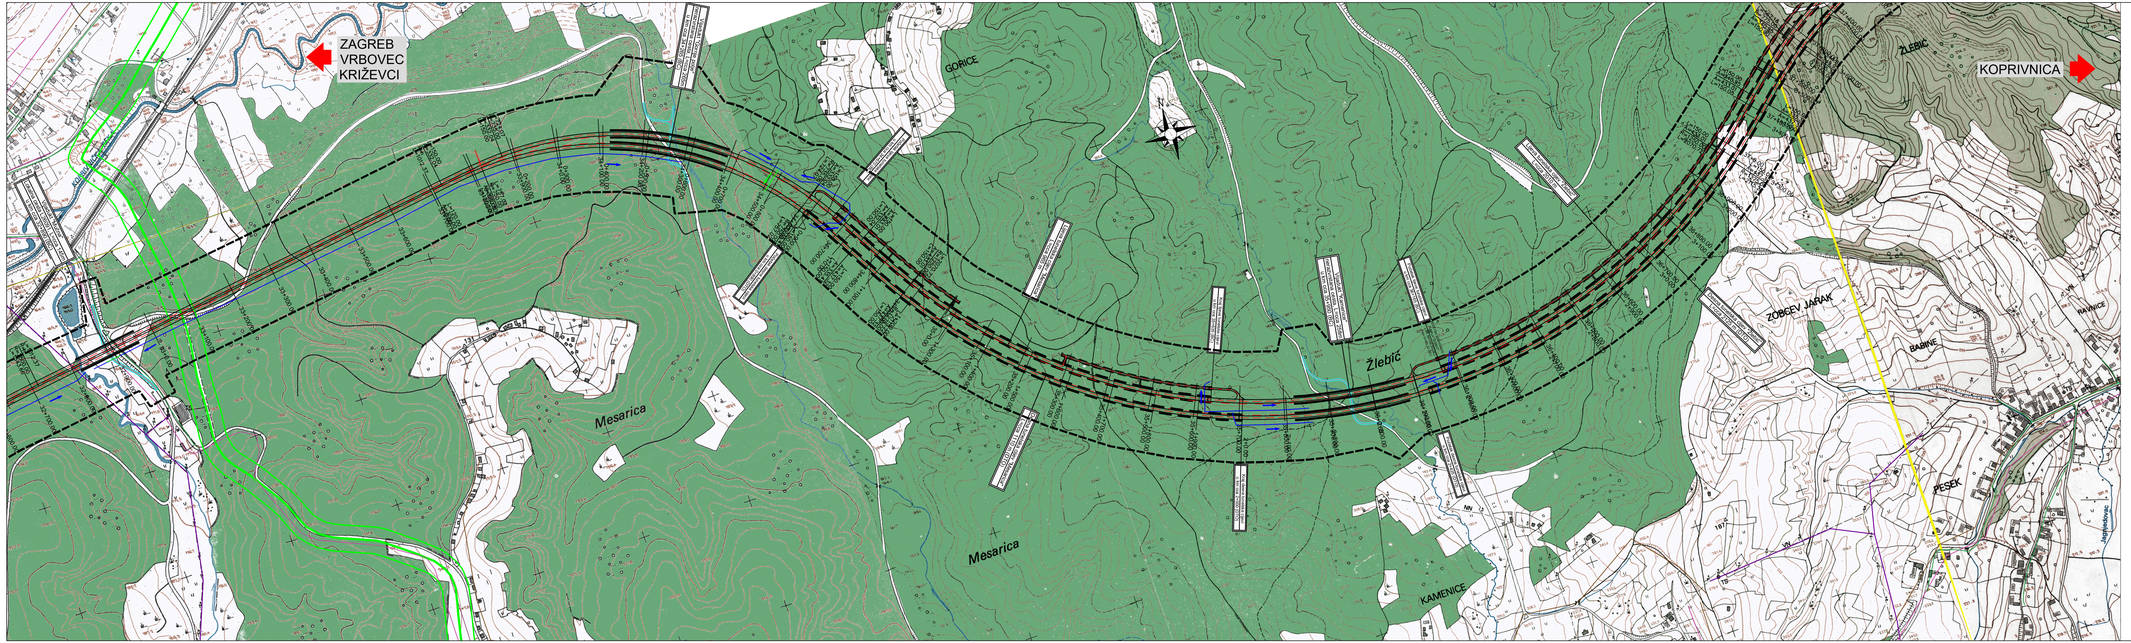

LEGENDA:

- TK KORISNIČKI VODOVI
- TK MAGISTRALNI VODOVI
- NAFTOVOD TLAČNI DN150
- PLIN LOKALNI
- DALEKOVOD DV 110 kV
- PLINOVOD DN100 JAGNJEDOVAC - KOPRIVNICA
- PODZEMNI MAGISTRALNI PLINOVOD
- PLINOVOD UTISNI DN100
- VN NADZEMNA MREŽA
- PROJEKT TRASA RAZVOJ (75bara) LUDBREG-BUDROVAC
- KONDENZATOVOD DN100
- EKI VOD
- LOKALNI PLINOVOD
- VODOVOD
- VODOOPSKRBA NASELJA CAREVDAR (NEIZGRAĐENO)
- TK VODOVI
- VODOOPSKRBA (SOKOLOVAC)
- ODVODNJA (SOKOLOVAC)
- ELEKTROPRIJENOSNI UREĐAJI
- JAGMR NAFTOVOD DN 150 JAGNJEDOVAC - MUČNA REKA
- KOPRIVNICA PLIN PEHD 160, PEHD 110, PEHD 90, PEHD 63
- VN PODZEMNA MREŽA (KOPRIVNICA)
- VN NADZEMNA MREŽA (KOPRIVNICA)
- NN NADZEMNA MREŽA (KOPRIVNICA)
- VODOVOD GLAVNI VOD PEHD 250 (KOPRIVNICA)
- PLINOVOD (KOPRIVNICA)
- HT EKI KK (KOPRIVNICA)
- KABELSKI KANAL PVC 200 (KOPRIVNICA)

- - - - GRANICA OBUHVATA

ipz INŽENJERSKI PROJEKTNI ZAVOD d.o.o. ZAGREB, Prilaz baruna Filipovića 21


STUDIJA O UTJECAJU NA OKOLIŠ ZA ZAHVAT:
BRZA CESTA DC10: ČVORIŠTE DUBRAVA (DC26) - KRIŽEVCI - KOPRIVNICA - G.P. GOLA (GR.R.MAĐARSKE)
DIONICA: KLOŠTAR VOJAKOVAČKI - KOPRIVNICA (DC2)

SITUACIJA HOK - KOMUNALNA INFRASTRUKTURA U ZONI ZAHVATA

MJERILO 1:5000

LIST 5

PRILOG 14.

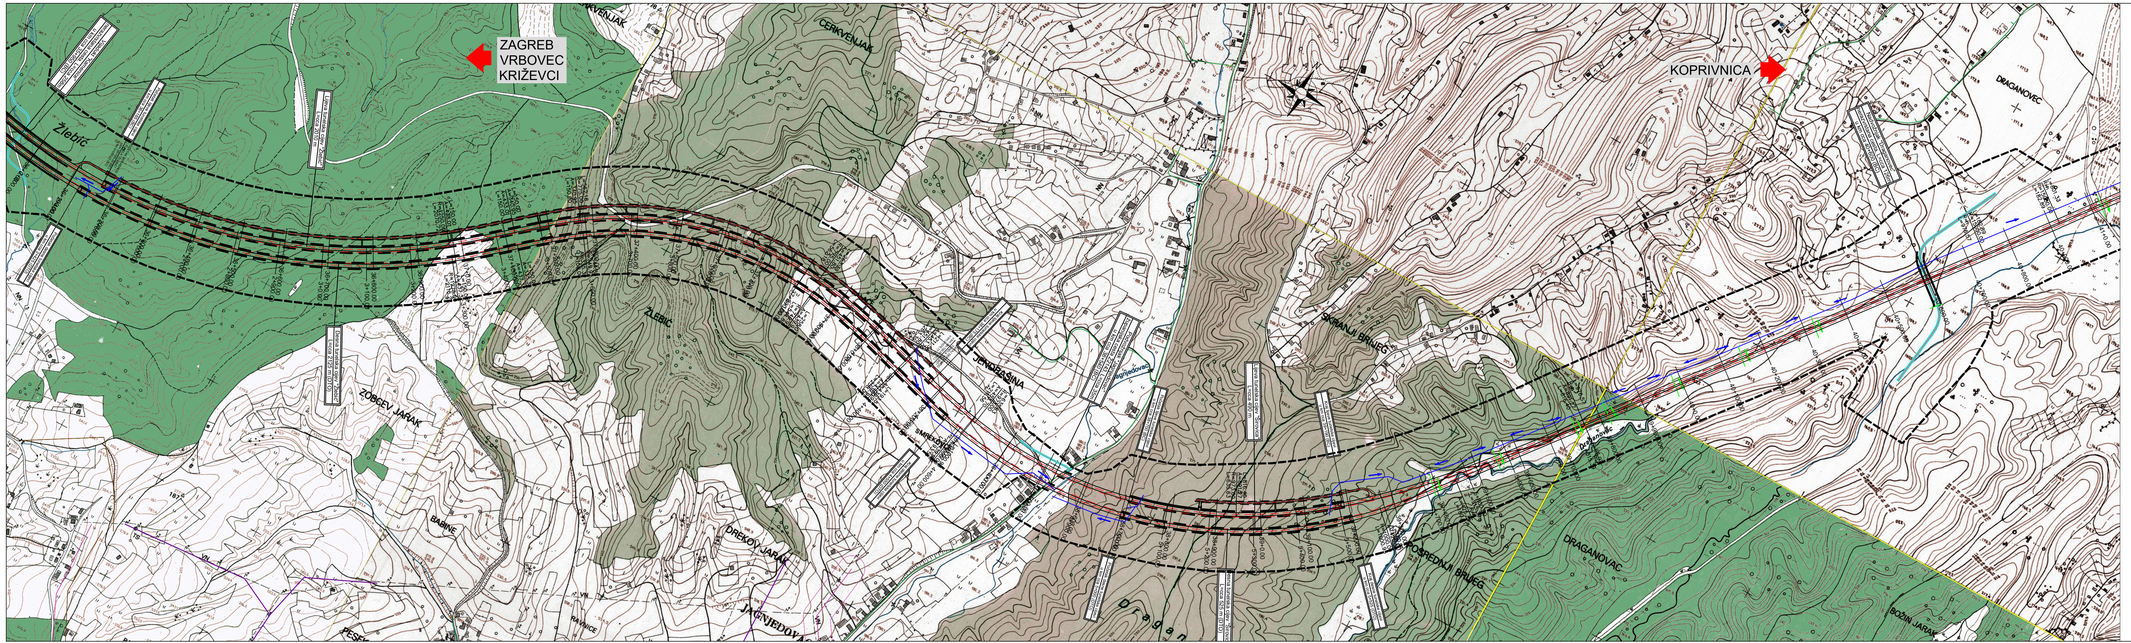

LEGENDA:

- TK KORISNIČKI VODOVI
- TK MAGISTRALNI VODOVI
- NAFTOVOD TLAČNI DN150
- PLIN LOKALNI
- DALEKOVOD DV 110 kV
- PLINOVOD DN100 JAGNJEDOVAC - KOPRIVNICA
- PODZEMNI MAGISTRALNI PLINOVOD
- PLINOVOD UTISNI DN100
- VN NADZEMNA MREŽA
- PROJEKT TRASA RAZVOJ (75bara) LUDBREG-BUDROVAC
- KONDENZATOVOD DN100
- EKI VOD
- LOKALNI PLINOVOD
- VODOVOD
- VODOOPSKRBA NASELJA CAREVDAR (NEIZGRAĐENO)
- TK VODOVI
- VODOOPSKRBA (SOKOLOVAC)
- ODVODNJA (SOKOLOVAC)
- ELEKTROPRIJENOSNI UREĐAJI
- JAGMR NAFTOVOD DN 150 JAGNJEDOVAC - MUČNA REKA
- KOPRIVNICA PLIN PEHD 160, PEHD 110, PEHD 90, PEHD 63
- VN PODZEMNA MREŽA (KOPRIVNICA)
- VN NADZEMNA MREŽA (KOPRIVNICA)
- NN NADZEMNA MREŽA (KOPRIVNICA)
- VODOVOD GLAVNI VOD PEHD 250 (KOPRIVNICA)
- PLINOVOD (KOPRIVNICA)
- HT EKI KK (KOPRIVNICA)
- KABELSKI KANAL PVC 200 (KOPRIVNICA)

- - - GRANICA OBUHVATA

ipz INŽENJERSKI PROJEKTNI ZAVOD d.d. ZAGREB, Prilaz baruna Filipovića 21


STUDIJA O UTJECAJU NA OKOLIŠ ZA ZAHVAT:
BRZA CESTA DC10: ČVORIŠTE DUBRAVA (DC26) - KRIŽEVCI - KOPRIVNICA - G.P. GOLA (GR.R.MAĐARSKE)
DIONICA: KLOŠTAR VOJAKOVAČKI - KOPRIVNICA (DC2)

SITUACIJA HOK - KOMUNALNA INFRASTRUKTURA U ZONI ZAHVATA

MJERILO 1:5000

LIST 6

PRILOG 14.

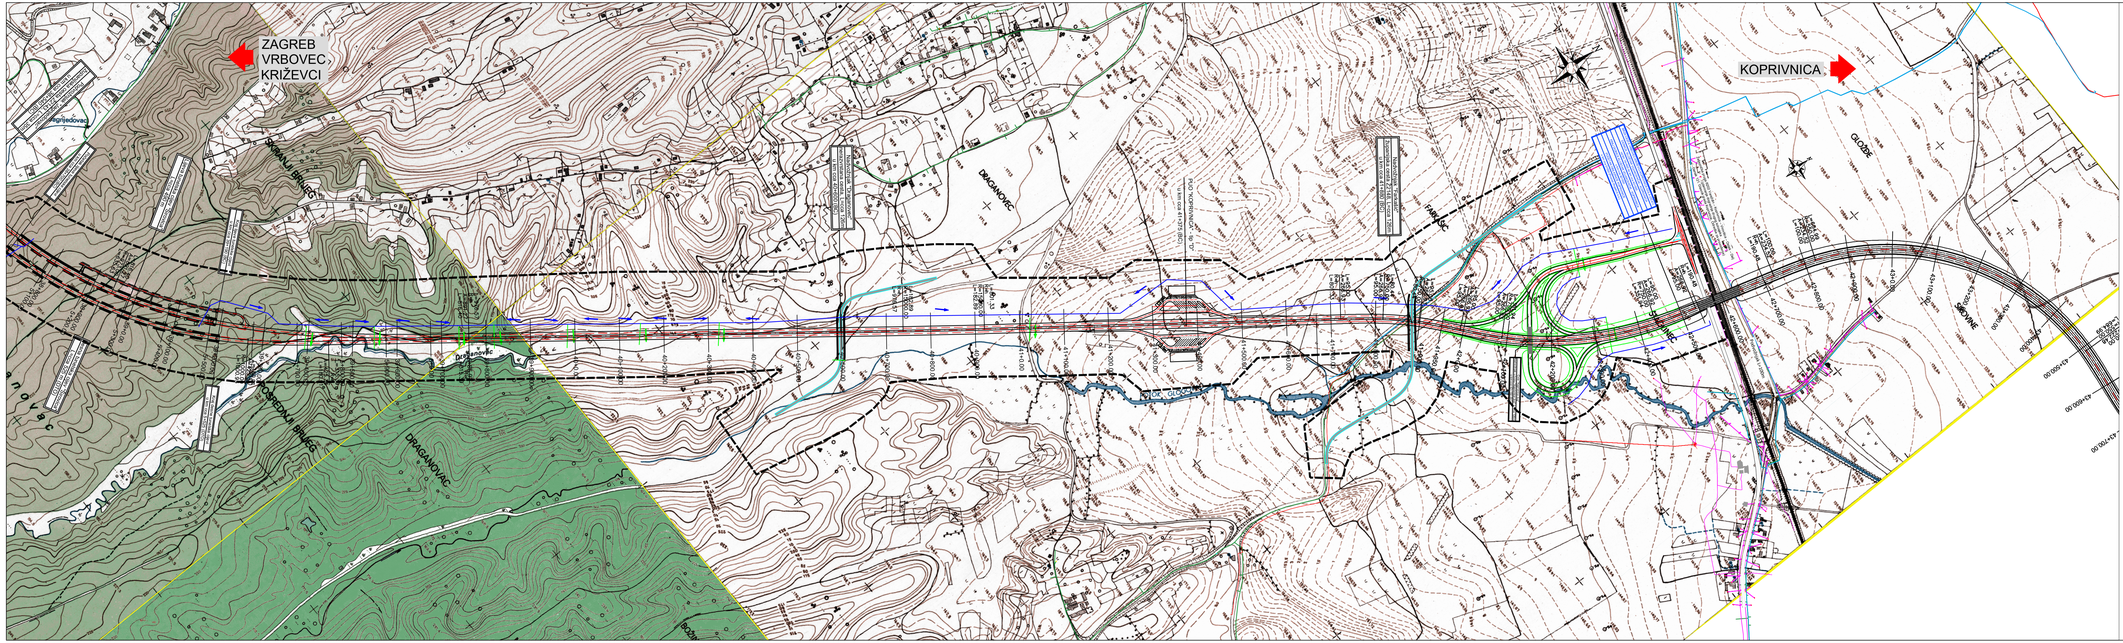

LEGENDA:

- TK KORISNIČKI VODOVI
- TK MAGISTRALNI VODOVI
- NAFTOVOD TLAČNI DN150
- PLIN LOKALNI
- DALEKOVOD DV 110 kV
- PLINOVOD DN100 JAGNJEDOVAC - KOPRIVNICA
- PODZEMNI MAGISTRALNI PLINOVOD
- PLINOVOD UTISNI DN100
- VN NADZEMNA MREŽA
- PROJEKT TRASA RAZVOJ (75bara) LUDBREG-BUDROVAC
- KONDENZATOVOD DN100
- EKI VOD
- LOKALNI PLINOVOD
- VODOVOD
- VODOOPSKRBA NASELJA CAREVDAR (NEIZGRAĐENO)
- TK VODOVI
- VODOOPSKRBA (SOKOLOVAC)
- ODVODNJA (SOKOLOVAC)
- ELEKTROPRIJENOSNI UREĐAJI
- JAGMR NAFTOVOD DN 150 JAGNJEDOVAC - MUČNA REKA
- KOPRIVNICA PLIN PEHD 160, PEHD 110, PEHD 90, PEHD 63
- VN PODZEMNA MREŽA (KOPRIVNICA)
- VN NADZEMNA MREŽA (KOPRIVNICA)
- NN NADZEMNA MREŽA (KOPRIVNICA)
- VODOVOD GLAVNI VOD PEHD 250 (KOPRIVNICA)
- PLINOVOD (KOPRIVNICA)
- HT EKI KK (KOPRIVNICA)
- KABELSKI KANAL PVC 200 (KOPRIVNICA)

- - - GRANICA OBUHVATA

ipz INŽENJERSKI PROJEKTNI ZAVOD d.d. ZAGREB, Prilaz baruna Filipovića 21


STUDIJA O UTJECAJU NA OKOLIŠ ZA ZAHVAT:
BRZA CESTA DC10: ČVORIŠTE DUBRAVA (DC26) - KRIŽEVCI - KOPRIVNICA - G.P. GOLA (GR.R.MADARSKE)
DIONICA: KLOŠTAR VOJAKOVAČKI - KOPRIVNICA (DC2)

SITUACIJA HOK - KOMUNALNA INFRASTRUKTURA U ZONI ZAHVATA

MJERILO 1:5000

LIST 7 PRILOG 14.

PROFIL-1: BRZA_CESTA_LIJEVA_OS
MJERILO 1:2000/200

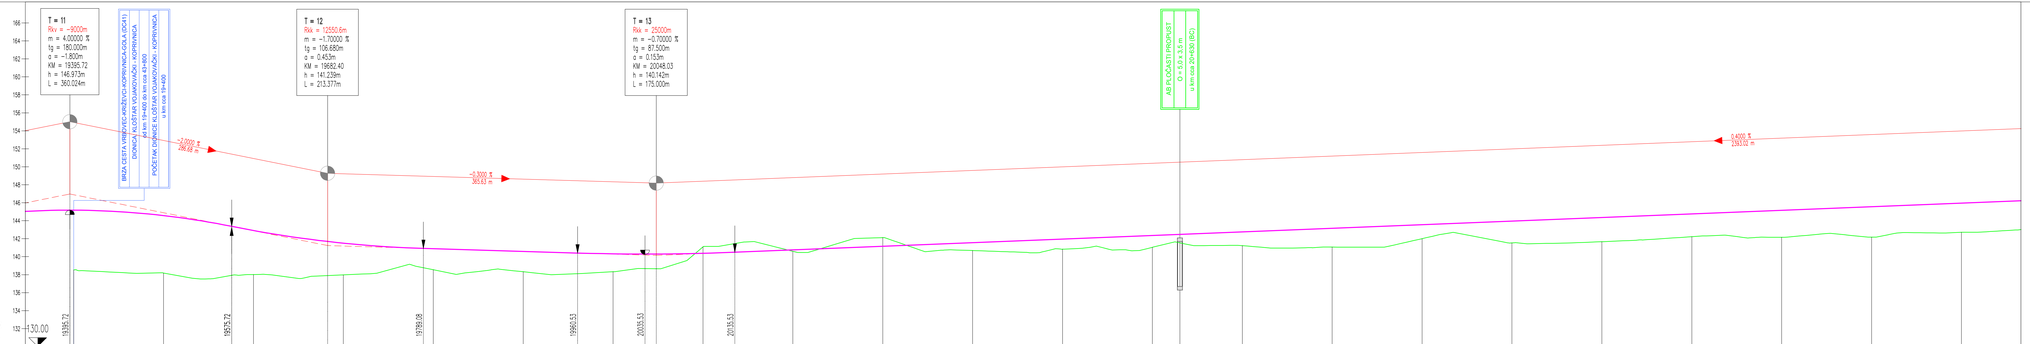

UZDUŽNI PADOVI			359.02 m		-3.0000 %	288.68 m		-3.0000 %	365.63 m											0.4000 %	239.02 m				
KOTE NIVELETE	145.172	144.918	142.860	141.452	140.836	140.536	140.257	140.205	140.200	140.172	141.600	142.000	142.400	142.800	143.200	143.600	144.000	144.400	144.800	145.200	145.600	146.000			
KOTE TERENA	138.536	138.985	138.010	137.975	138.543	138.325	138.323	141.095	140.802	142.122	140.885	140.833	141.041	141.220	141.066	142.006	141.531	141.885	142.222	142.137	142.173	142.710			
STACIONAŽE	19+4	19+5	19+6	19+7	19+8	19+9	20+0	20+1	20+2	20+3	20+4	20+5	20+6	20+7	20+8	20+9	21+0	21+1	21+2	21+3	21+4	21+5			
PRAVCI I KRIVINE	- Krivina		Pravac d=855.57														R=-2500.00 lk=1382.17								

ipz INŽENJERSKI PROJEKTNI ZAVOD d.o.o. ZAGREB, Prilaz barona Filipovića 21


STUDIJA O UTJECAJU NA OKOLIŠ ZA ZAHVAT:
BRZA CESTA DC10: ČVORIŠTE DUBRAVA (DC26) - KRIŽEVCI - KOPRIVNICA - G.P. GOLA (GR.R.MAĐARSKE)
DIONICA: KLOŠTAR VOJAKOVAČKI - KOPRIVNICA (DC2)

UZDUŽNI PROFIL TRASE

MJERILO 1:2000/200


LIST 1 PRILOG 15.

PROFIL-1: BRZA_CESTA_LIJEVA_OS
MJERILO 1:2000/200

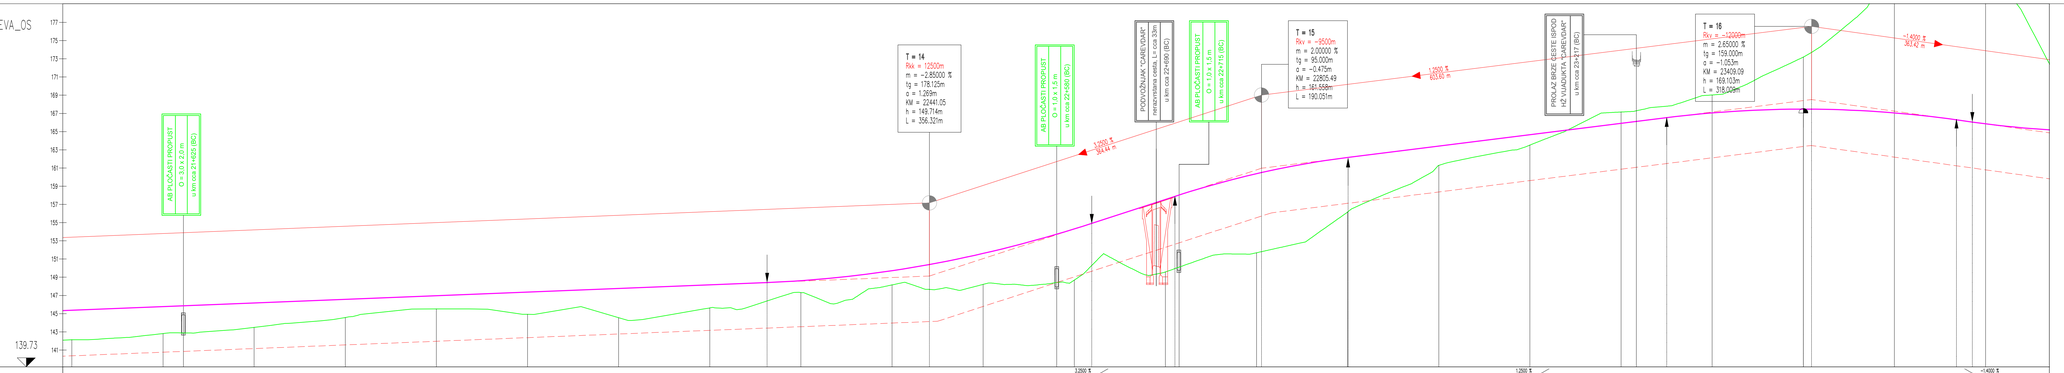

| | | |

PROFIL-1: BRZA_CESTA_LIJEVA_OS
MJERILO 1:2000/200

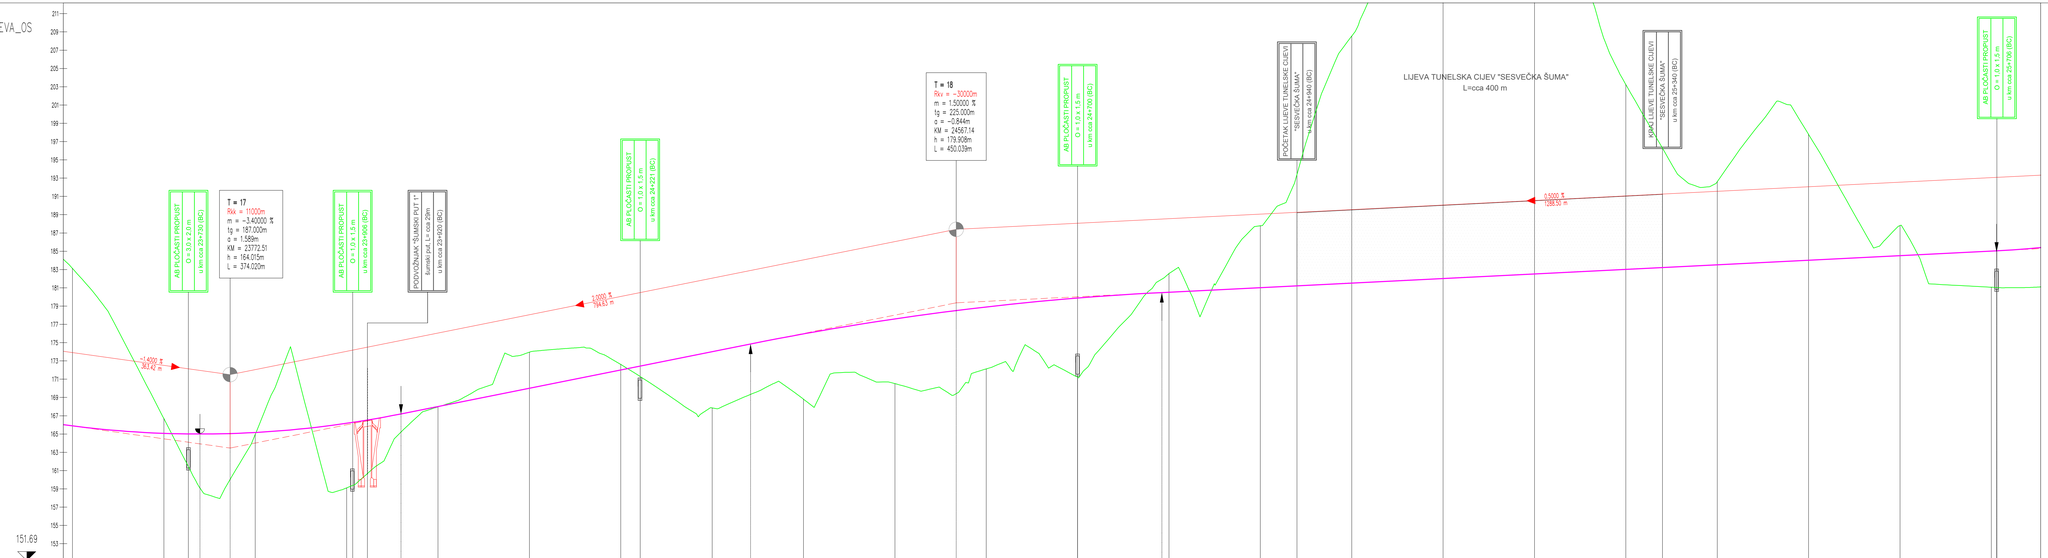

UZDUŽNI PADOVI	-1.400 %					2.0000 %												0.5000 %							
PRAVCI I KRIVINE	Rv=-1000.00 lk=497.51					lk=401.53 La=161.22		lk=401.53 La=149.97				Rv=+1075.00 lk=1493.33													

ipz INŽENJERSKI PROJEKTNI ZAVOD d.o.o. ZAGREB, Prilaz Baruna Filipovića 21

STUDIJA O UTJECAJU NA OKOLIŠ ZA ZAHVAT:
BRZA CESTA DC10: ČVORIŠTE DUBRAVA (DC26) - KRIŽEVCI - KOPRIVNICA - G.P. GOLA (GR.R.MAĐARSKE)
DIONICA: KLOŠTAR VOJAKOVAČKI - KOPRIVNICA (DC2)


UZDUŽNI PROFIL TRASE

MJERILO 1:2000/200

LIST 3 PRILOG 15.

PROFIL-1: BRZA_CESTA_LIJEVA_OS


MJERILO 1:2000/200

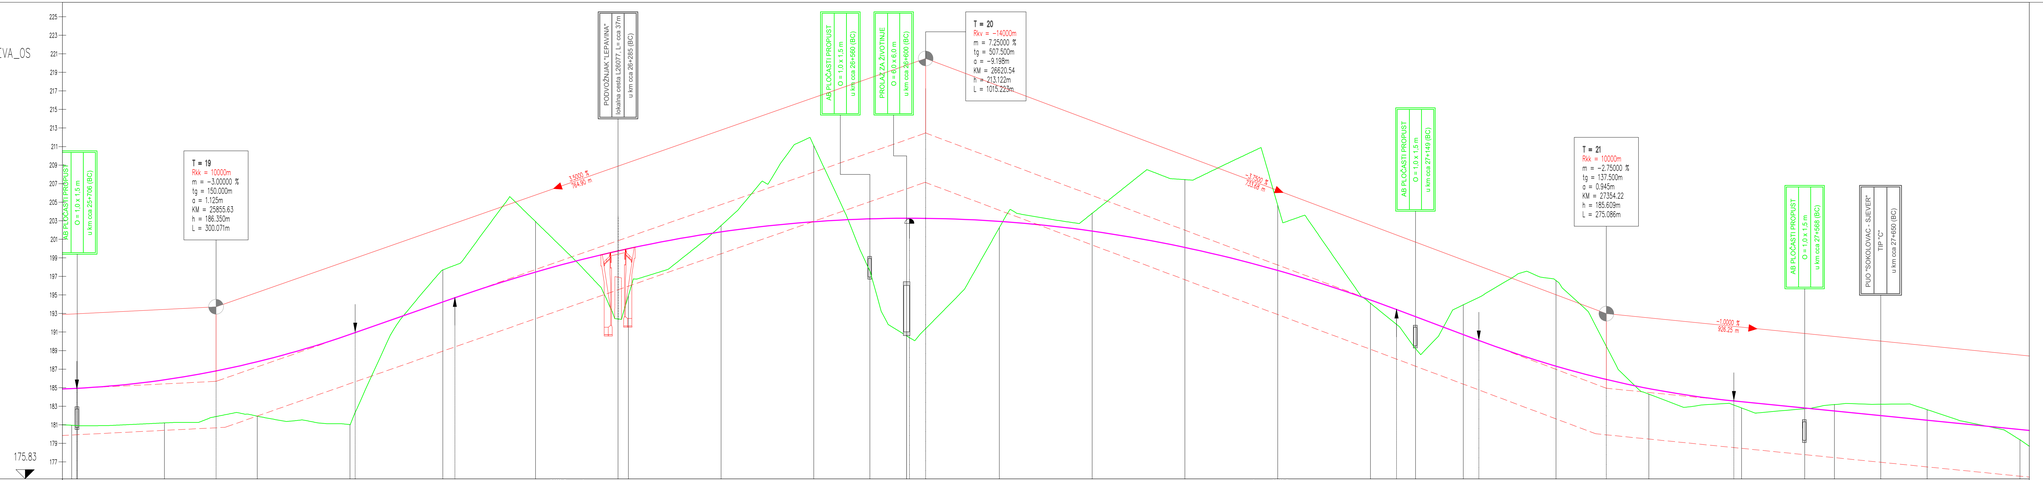

UZDUŽNI PADOVI																								
KOTE NIVELETE	185,492	186,489	188,485	191,454	194,945	198,141	200,829	202,424	203,495	203,874	203,563	202,545	200,800	198,338	195,162	191,442	188,039	185,622	184,201	183,201	182,201	181,201		
KOTE TERENA	181,617	181,868	182,601	181,688	188,358	203,571	195,560	203,138	211,755	191,256	202,933	204,468	208,098	205,333	194,765	194,600	197,214	184,972	183,483	183,843	183,288	180,947		
PRAVCI I KRIVINE		A=401,56 L=150,00		A=441,59 L=150,00	R=-1300,00 lk=40,87	A=483,74 L=180,00		A=536,66 L=180,00	R=+1800,00 lk=220,65			A=547,72 L=187,50		A=863,13 L=298,00					R=-2500,00 lk=1053,51					

ipz INŽENJERSKI PROJEKTNI ZAVOD d.d. ZAGREB, Prilaz barona Filipovića 21	
STUDIJA O UTJECAJU NA OKOLIŠ ZA ZAHVAT: BRZA CESTA DC10: ČVORIŠTE DUBRAVA (DC26) - KRIŽEVCI - KOPRIVNICA - G.P. GOLA (GR.R.MADARSKE) DIONICA: KLOŠTAR VOJAKOVAČKI - KOPRIVNICA (DC2)	
UZDUŽNI PROFIL TRASE	
MJERILO 1:2000/200	
LIST 4	PRILOG 15.

PROFIL-1: BRZA_CESTA_LIJEVA_OS
MJERILO 1:2000/200

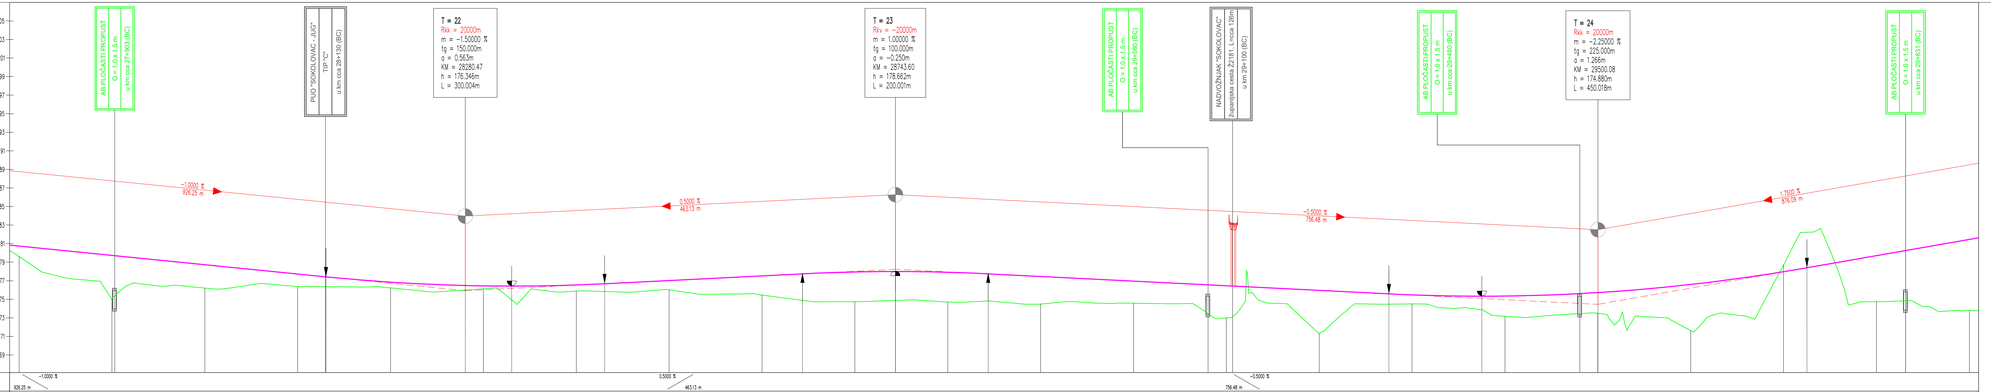

UZDUŽNI PADOVI																									
KOTE NIVELETE	180.220	180.201	179.201	178.201	177.322	176.820	177.017	177.494	177.994	178.414	178.382	177.932	177.435	176.939	176.440	175.956	175.830	175.566	175.203	174.947	174.718	175.157	174.213		
KOTE TERENA	180.047	175.481	176.628	176.792	178.646	176.558	176.296	176.449	175.866	175.171	175.131	174.903	174.997	174.997	173.417	171.763	174.321	173.566	173.917	172.047	172.918	175.157	180.178		
STACIONAŽE	27+8	27+9	28+0	28+1	28+2	28+3	28+4	28+5	28+6	28+7	28+8	28+9	29+0	29+1	29+2	29+3	29+4	29+5	29+6	29+7	29+8	29+9	29+10		
PRAVCI I KRIVINE						Provoz d=696.62							A=613.31 L=250.77			R=-1500.00 lk=340.13			A=613.57 L=250.95						

ipz INŽENJERSKI PROJEKTNI ZAVOD d.d. ZAGREB, Prilaz Baruna Filipovića 21

STUDIJA O UTJECAJU NA OKOLIŠ ZA ZAHVAT:
BRZA CESTA DC10: ČVORIŠTE DUBRAVA (DC26) - KRIŽEVCI - KOPRIVNICA - G.P. GOLA (GR.R.MAĐARSKE)
DIONICA: KLOŠTAR VOJAKOVAČKI - KOPRIVNICA (DC2)


UZDUŽNI PROFIL TRASE

MJERILO 1:2000/200

LIST 5 PRILOG 15.

PROFIL-1: BRZA_CESTA_LIJEVA_OS

MJERILO 1:2000/200

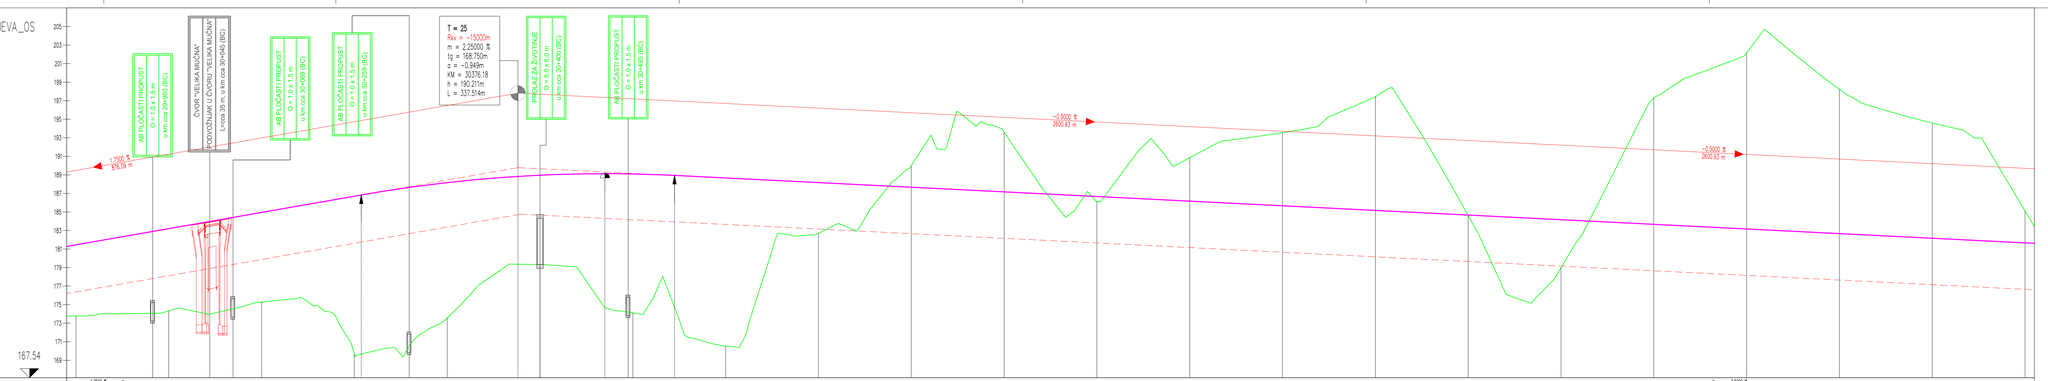

UZDUŽNI PADOVI	1.7500 ‰ 876.09 m																			-0.5000 ‰ 2600.83 m	
KOTE NIVELETE	181.928	183.678	185.428	187.178	188.842	189.442	189.575	189.142	188.642	188.142	187.642	187.142	186.642	186.042	185.542	185.042	184.542	184.042	183.542	183.042	182.542	182.042
KOTE TERENA	174.213	174.709	175.702	176.140	174.020	173.751	174.536	176.863	183.132	190.408	194.046	196.569	197.285	193.981	197.853	185.031	179.422	197.729	200.591	198.664	195.023	185.532
PRAVCI I KRIVINE	Pravac d=1467.19																				R=+2500.00 lk=1543.66	


STUDIJA O UTJECAJU NA OKOLIŠ ZA ZAHVAT:
BRZA CESTA DC10: ČVORIŠTE DUBRAVA (DC26) - KRIŽEVCI - KOPRIVNICA - G.P. GOLA (GR.R.MAĐARSKE)
DIONICA: KLOŠTAR VOJAKOVAČKI - KOPRIVNICA (DC2)

UZDUŽNI PROFIL TRASE

MJERILO 1:2000/200


LIST 6 PRILOG 15.

PROFIL-1: BRZA_CESTA_LIJEVA_OS
MJERILO 1:2000/200

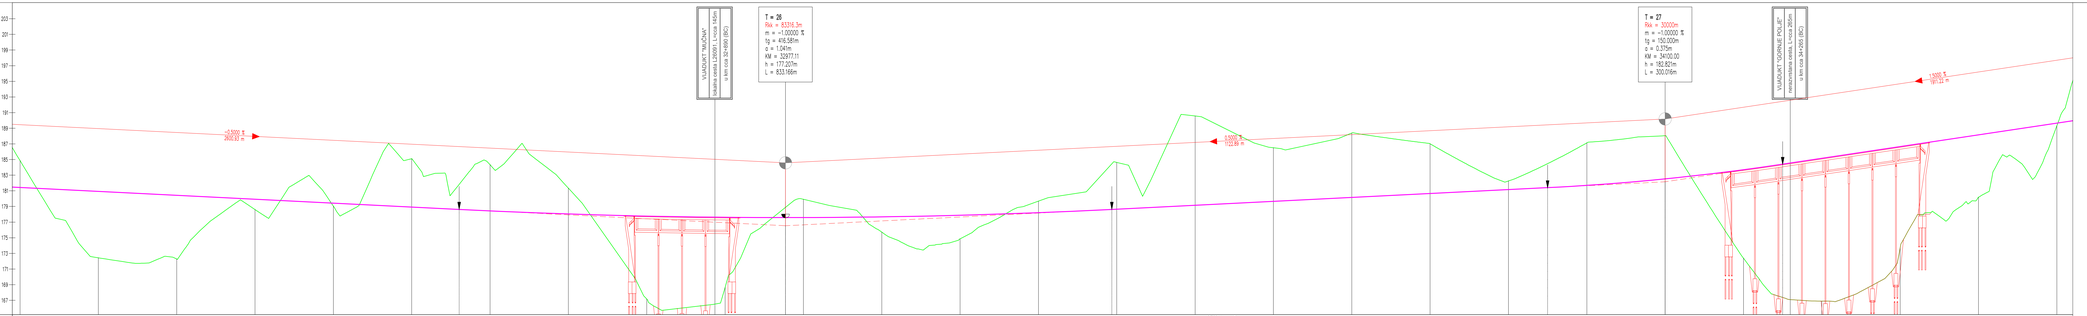

| | | |

PROFIL-1: BRZA_CESTA_LIJEVA_OS
MJERILO 1:2000/200

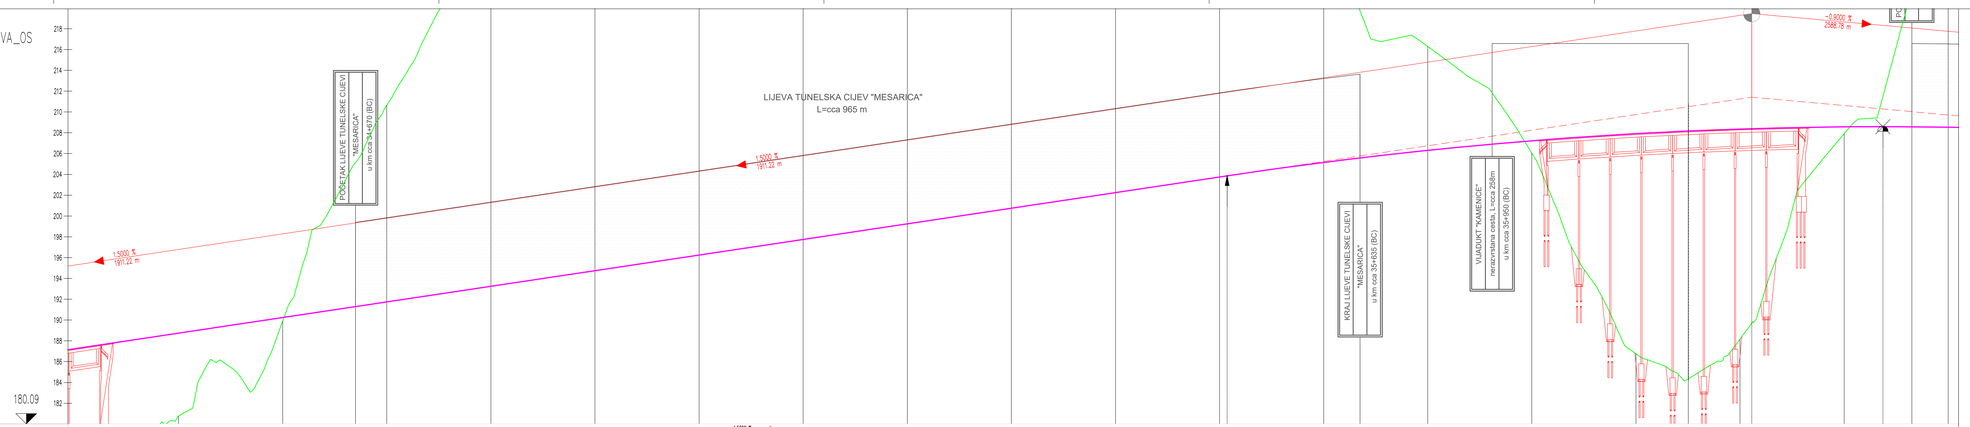

UZDUŽNI PADOVI								-1.5000 % 1911.22 m													
KOTE NIVELETE	187.221	188.721	190.221	191.787	193.341	194.881	196.381	197.881	199.381	200.881	202.381	203.881	205.279	206.439	207.361	208.044	208.490	208.698	208.667		
KOTE TERENA	174.393	180.843	189.981	210.728	227.057	246.411	253.095	246.042	247.591	254.674	257.946	241.832	226.874	216.367	206.112	188.832	188.236	207.980	227.268		
STACIONAŽE	34+4	34+5	34+6	34+7	34+8	34+9	35+0	35+1	35+2	35+3	35+4	35+5	35+6	35+7	35+8	35+9	36+0	36+1	36+2		
PRAVCI I KRIVINE								A=332.04 L=150.00		A=433.01 L=150.00										R=-1250.00 lk=2070.72	

ipz INŽENJERSKI PROJEKTNI ZAVOD d.o.o. ZAGREB, Prilaz barona Filipovića 21


STUDIJA O UTJECAJU NA OKOLIŠ ZA ZAHVAT:
BRZA CESTA DC10: ČVORIŠTE DUBRAVA (DC26) - KRIŽEVCI - KOPRIVNICA - G.P. GOLA (GR.R.MAĐARSKE)
DIONICA: KLOŠTAR VOJAKOVAČKI - KOPRIVNICA (DC2)

UZDUŽNI PROFIL TRASE

MJERILO 1:2000/200

LIST 8 PRILOG 15.

PROFIL-1: BRZA_CESTA_LIJEVA_OS
MJERILO 1:2000/200

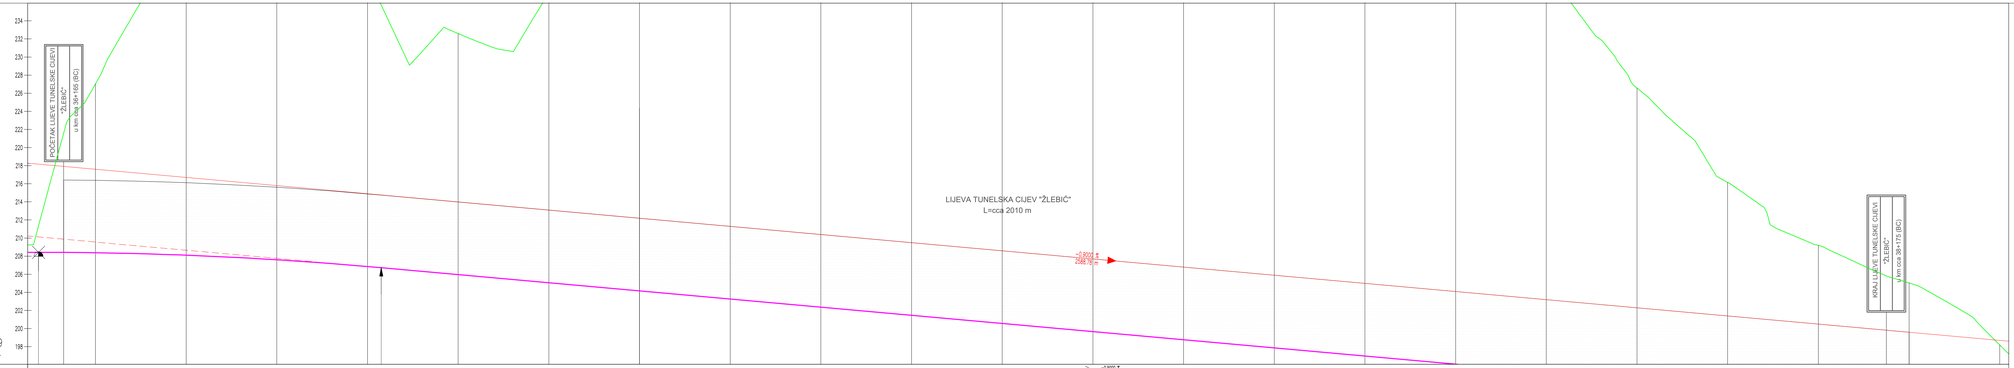

UZDUŽNI PADOVI																								
KOTE NIVELETE	208.647	208.399	208.399	207.892	207.148	206.250	205.350	204.450	203.550	202.639	201.699	200.738	199.750	198.850	197.990	197.050	196.150	195.250	194.415	193.553	192.691	191.829	190.967	
KOTE TERENA	227.068	245.780	260.483	239.287	232.827	237.266	244.049	271.582	278.327	274.027	262.081	256.594	271.148	277.555	273.229	264.125	259.676	226.809	216.383	209.436	205.273	197.629	198.416	
PRAVCI I KRIVINE																								

ipz INŽENJERSKI PROJEKTNI ZAVOD d.o.o. ZAGREB, Prilaz Baruna Filipovića 21


STUDIJA O UTJECAJU NA OKOLIŠ ZA ZAHVAT:
BRZA CESTA DC10: ČVORIŠTE DUBRAVA (DC26) - KRIŽEVCI - KOPRIVNICA - G.P. GOLA (GR.R.MAĐARSKE)
DIONICA: KLOŠTAR VOJAKOVAČKI - KOPRIVNICA (DC2)

UZDUŽNI PROFIL TRASE

MJERILO 1:2000/200

LIST 9 PRILOG 15.

PROFIL-1: BRZA_CESTA_LIJEVA_OS
MJERILO 1:2000/200

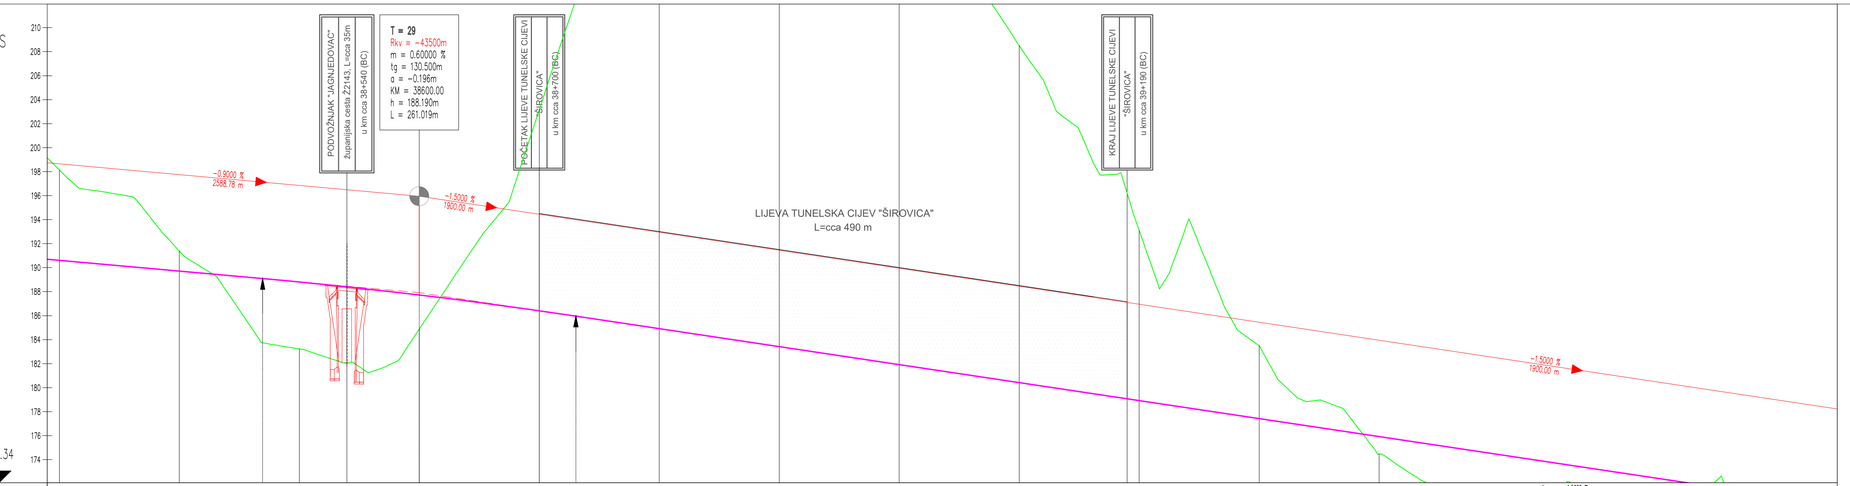

UZDUŽNI PADOVI															
KOTE NIVELETE	190.967	190.070	189.160	188.075	186.760	185.270	183.770	182.268	180.765	179.261	177.757	176.254	174.750	173.246	171.743
KOTE TERENA	198.416	191.669	183.502	185.150	203.441	226.852	240.458	225.152	208.769	193.377	183.776	174.747	170.740	171.381	171.598
STACIONAŽE	3823	3824	3825	3826	3827	3828	3829	3830	3831	3832	3833	3834	3835	3836	3837
PRAVCI I KRIVINE															



ipz INŽENJERSKI PROJEKTNI ZAVOD d.d. ZAGREB, Prilaz baruna Filipovića 21


STUDIJA O UTJECAJU NA OKOLIŠ ZA ZAHVAT:
BRZA CESTA DC10: ČVORIŠTE DUBRAVA (DC26) - KRIŽEVCI - KOPRIVNICA - G.P. GOLA (GR.R.MAĐARSKE)
DIONICA: KLOŠTAR VOJAKOVAČKI - KOPRIVNICA (DC2)

UZDUŽNI PROFIL TRASE

MJERILO 1:2000/200

LIST 10 PRILOG 15.

PROFIL-1: BRZA_CESTA_LIJEVA_OS
MJERILO 1:2000/200

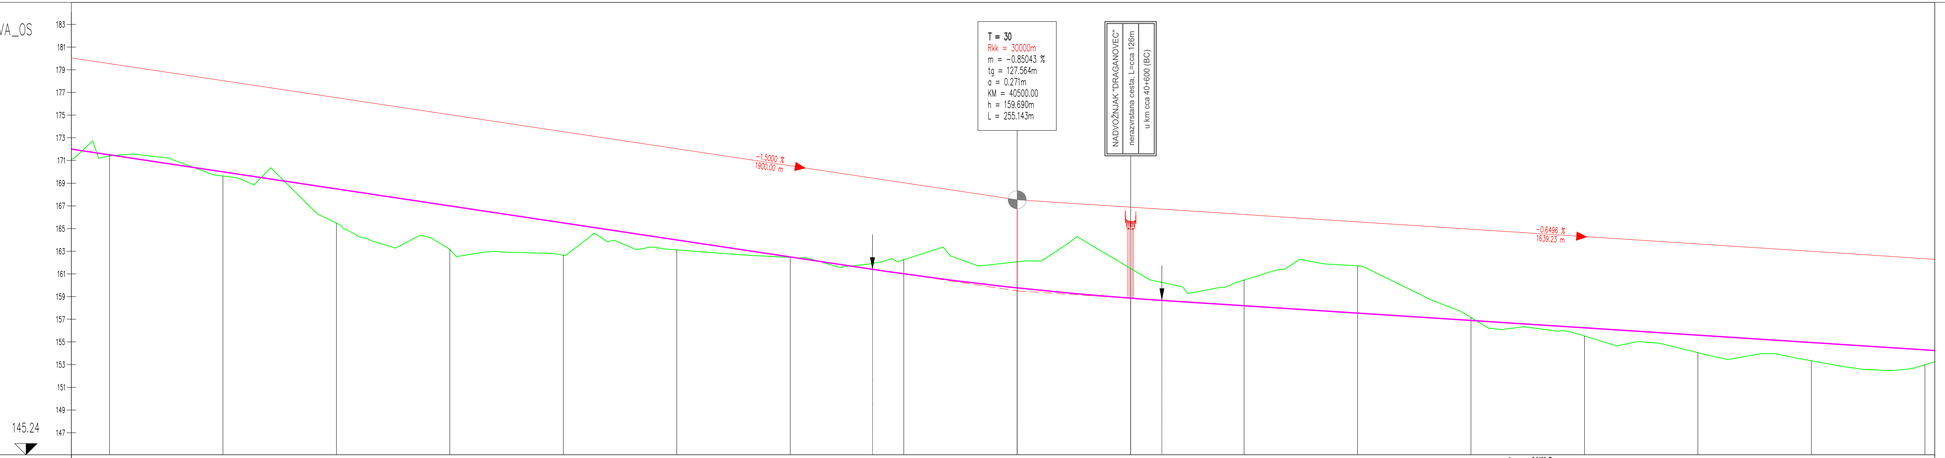

UZDUŽNI PADOVI																		
KOTE NIVELETE	171.743	170.240	168.740	167.240	165.740	164.240	162.740	161.253	160.012	159.103	158.441	157.792	157.142	156.492	155.843	155.193	154.544	
KOTE TERENA	171.598	169.824	165.654	163.343	162.848	163.313	162.650	162.437	162.553	161.668	160.652	161.900	157.344	155.715	154.346	153.529	153.184	
STACIONAŽE	39+7	39+8	39+9	40+0	40+1	40+2	40+3	40+4	40+5	40+6	40+7	40+8	40+9	41+0	41+1	41+2	41+3	
PRAVCI I KRIVINE														Pravac d=2518,43				

ipz INŽENJERSKI PROJEKTNI ZAVOD d.d.
ZAGREB, Prilaz baruna Filipovića 21


STUDIJA O UTJECAJU NA OKOLIŠ ZA ZAHVAT:
BRZA CESTA DC10: ČVORIŠTE DUBRAVA (DC26) - KRIŽEVCI - KOPRIVNICA - G.P. GOLA (GR.R.MAĐARSKE)
DIONICA: KLOŠTAR VOJAKOVAČKI - KOPRIVNICA (DC2)

UZDUŽNI PROFIL TRASE

MJERILO 1:2000/200

LIST 11 PRILOG 15.

PROFIL-1: BRZA_CESTA_LIJEVA_OS
MJERILO 1:2000/200

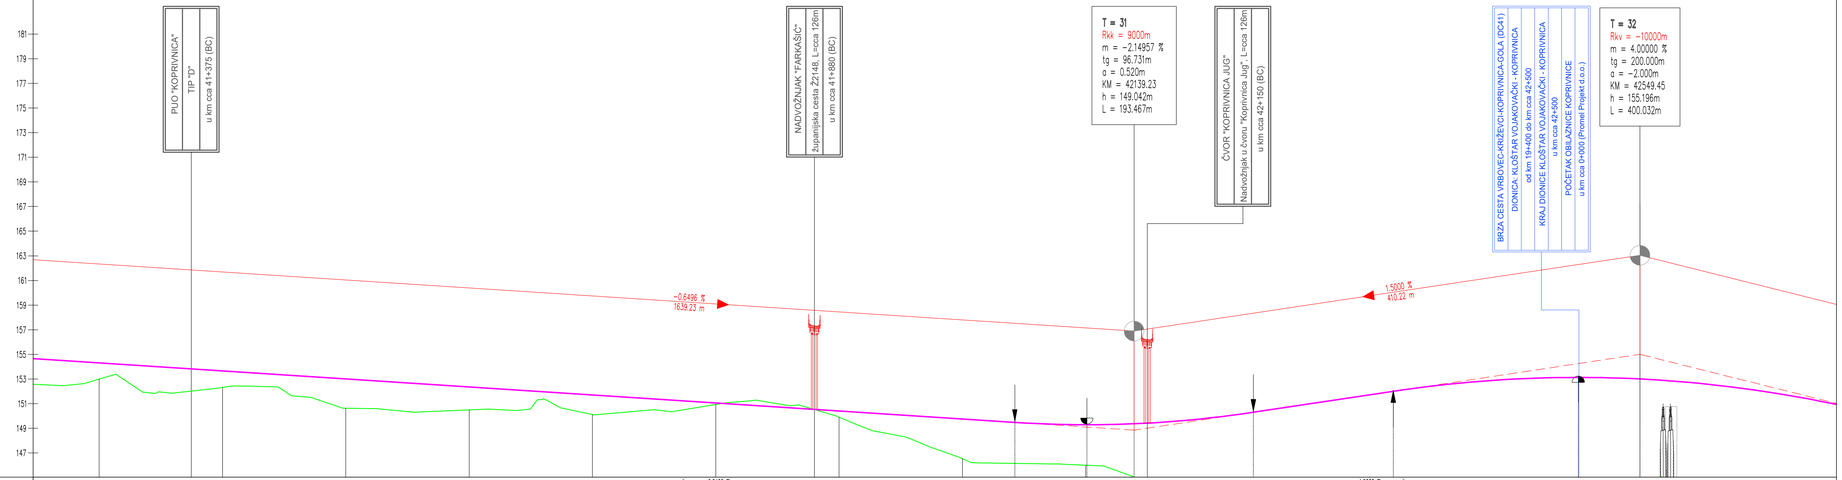

UZDUŽNI PADOVI						-0.6496 % 1639.23 m						1.5000 % 410.22 m			
KOTE NIVELETE	154.544	153.894	153.245	152.595	151.945	151.296	150.646	149.997	149.531	150.076	151.514	152.926	153.421	152.868	151.252
KOTE TERENA	153.184	152.508	150.815	150.685	150.308	151.123	150.091	146.723	146.194	144.475	143.520	142.880	141.958	142.946	140.529
STACIONAŽE	4233	4234	4235	4236	4237	4238	4239	4240	4241	4242	4243	4244	4245	4246	4247
PRAVCI I KRIVINE											A=273.86 L=100.00	R=-750.00 lk=164.43	A=272.20 L=98.79		A=259.81 L=100.00

ipz INŽENJERSKI PROJEKTNI ZAVOD d.d. ZAGREB, Prilaz baruna Filipovića 21

STUDIJA O UTJECAJU NA OKOLIŠ ZA ZAHVAT:
BRZA CESTA DC10: ČVORIŠTE DUBRAVA (DC26) - KRIŽEVCI - KOPRIVNICA - G.P. GOLA (GR.R.MAĐARSKE)
DIONICA: KLOŠTAR VOJAKOVAČKI - KOPRIVNICA (DC2)


UZDUŽNI PROFIL TRASE

MJERILO 1:2000/200


LIST 12 PRILOG 15.

BRZA CESTA DC10 ČVORIŠTE DUBRAVA (DC26) - KRIŽEVCI - KOPRIVNICA - GP GOLA (granica Republike Mađarske)
DIONICA: KLOŠTAR VOJAKOVAČKI - KOPRIVNICA


NORMALNI POPREČNI PROFIL, CESTA U PRAVCU I HORIZONTALNOJ KRIVINI R ≥ 2500 m
STROGI REŽIM VODOZAŠTITE

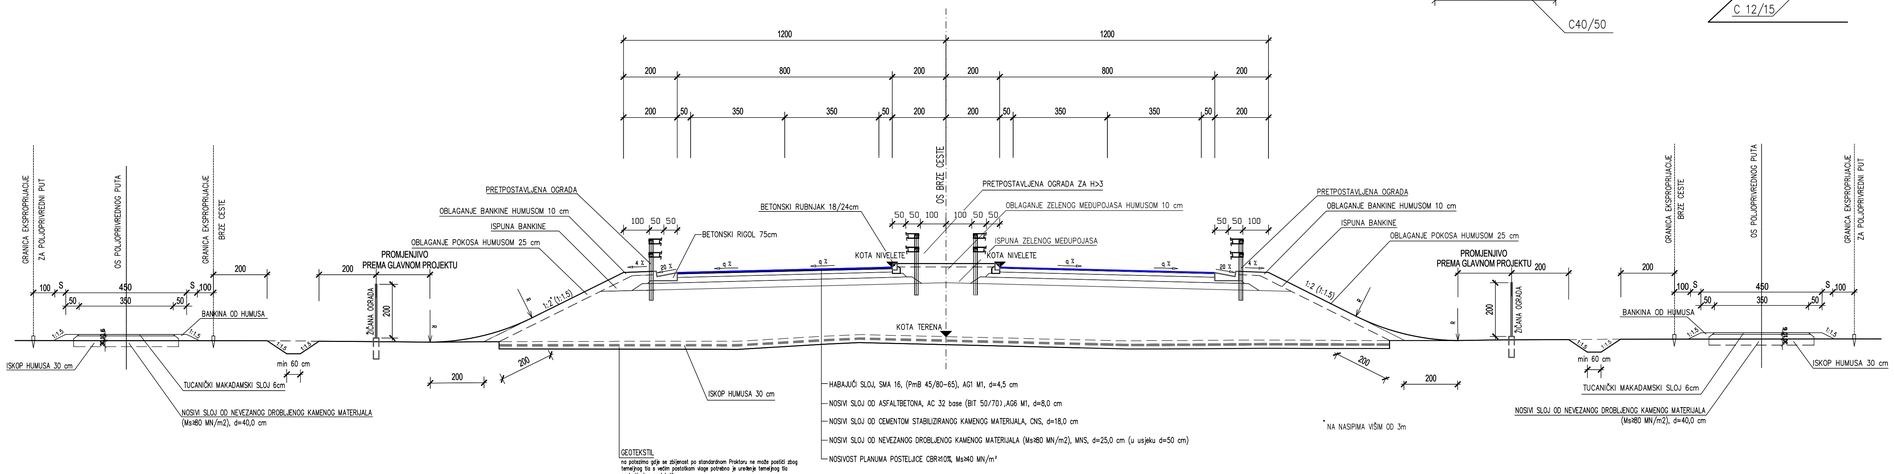

DETALJ BETONSKOG RIGOLA 1:20

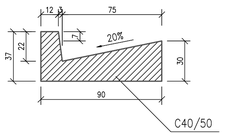

DETALJI UGRADNJE RUBNJAKA
TIPSKI UZDIGNUTI RUBNJAK 18 X 24, C 40/45

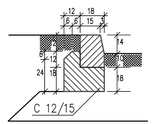

ipz INŽENJERSKI PROJEKTNI ZAVOD d.d. ZAGREB, Prilaz baruna Filipovića 21

STUDIJA O UTJECAJU NA OKOLIŠ ZA ZAHVAT:
BRZA CESTA DC10: ČVORIŠTE DUBRAVA (DC26) - KRIŽEVCI - KOPRIVNICA - G.P. GOLA (GR.R.MAĐARSKE)
DIONICA: KLOŠTAR VOJAKOVAČKI - KOPRIVNICA (DC2)


NORMALNI POPREČNI PROFIL PROMETNICA

MJERILO 1:100


LIST 1 PRILOG 16.

BRZA CESTA DC10 ČVORIŠTE DUBRAVA (DC26) - KRIŽEVCI - KOPRIVNICA - GP GOLA (granica Republike Mađarske)
DIONICA: KLOŠTAR VOJAKOVAČKI - KOPRIVNICA

NORMALNI POPREČNI PROFIL, CESTA U KRIVINI R<2500 m NA NASIPU H > 3 m
STROGI REŽIM VODOZAŠTITE

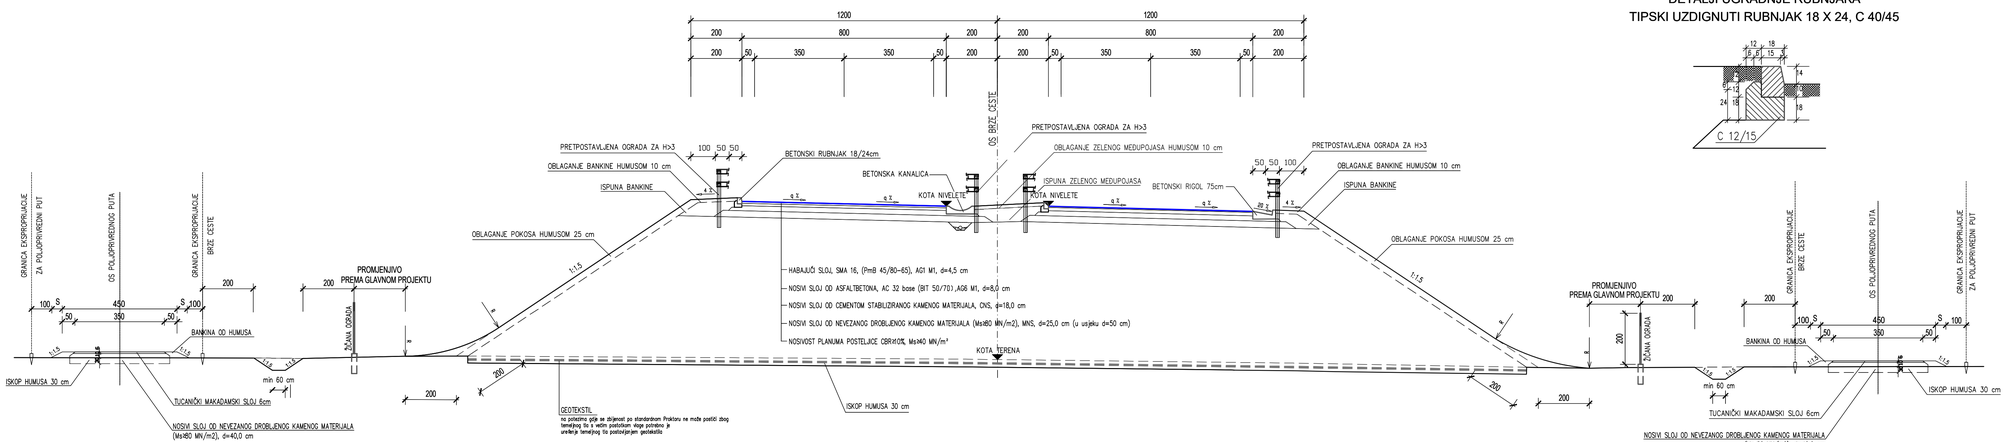

DETALJ BETONSKE KANALICE 110x30 1:20

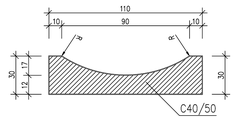

DETALJI UGRADNJE RUBNJAKA
TIPSKI UZDIGNUTI RUBNJAK 18 X 24, C 40/45

ipz INŽENJERSKI PROJEKTNI ZAVOD d.d.
ZAGREB, Prilaz baruna Filipovića 21

STUDIJA O UTJECAJU NA OKOLIŠ ZA ZAHVAT:
BRZA CESTA DC10: ČVORIŠTE DUBRAVA (DC26) - KRIŽEVCI - KOPRIVNICA - G.P. GOLA (GR.R.MAĐARSKE)
DIONICA: KLOŠTAR VOJAKOVAČKI - KOPRIVNICA (DC2)

NORMALNI POPREČNI PROFIL PROMETNICA


MJERILO 1:100

LIST 2 PRILOG 16.

BRZA CESTA DC10 ČVORIŠTE DUBRAVA (DC26) - KRIŽEVCI - KOPRIVNICA - GP GOLA (granica Republike Mađarske)

DIONICA: KLOŠTAR VOJAKOVAČKI - KOPRIVNICA

NORMALNI POPREČNI PROFIL, CESTA U PRAVCU I HORIZONATLNOJ KRIVINI R ≥ 2500 m NA NASIPU H < 3 m

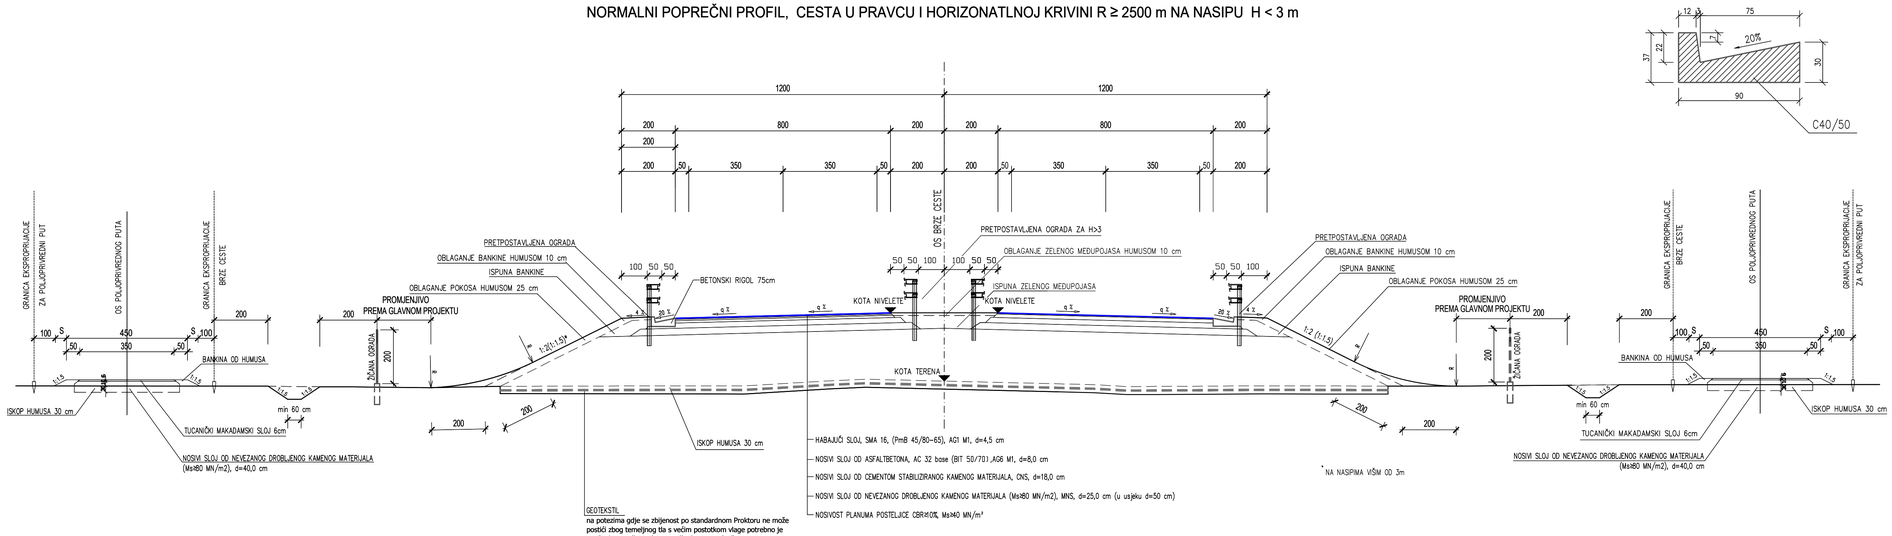

DETALJ BETONSKOG RIGOLA 1:20

ipz INŽENJERSKI PROJEKTNI ZAVOD d.d.
ZAGREB, Prilaz baruna Filipovića 21

STUDIJA O UTJECAJU NA OKOLIŠ ZA ZAHVAT:
BRZA CESTA DC10: ČVORIŠTE DUBRAVA (DC26) - KRIŽEVCI - KOPRIVNICA - G.P. GOLA (GR.R.MAĐARSKE)
DIONICA: KLOŠTAR VOJAKOVAČKI - KOPRIVNICA (DC2)

NORMALNI POPREČNI PROFIL PROMETNICA

MJERILO 1:100


LIST 3 PRILOG 16.

BRZA CESTA DC10 ČVORIŠTE DUBRAVA (DC26) - KRIŽEVCI - KOPRIVNICA - GP GOLA (granica Republike Mađarske)


DIONICA: KLOŠTAR VOJAKOVAČKI - KOPRIVNICA

DIO GRAĐEVINE: FAZA 1 SJEVERNI (LIJEVI) KOLNIK BRZE CESTE od km 19+400 do km 43+800

NORMALNI POPREČNI PROFIL, CESTA U KRIVINI R<2500 m NA NASIPU H > 3 m

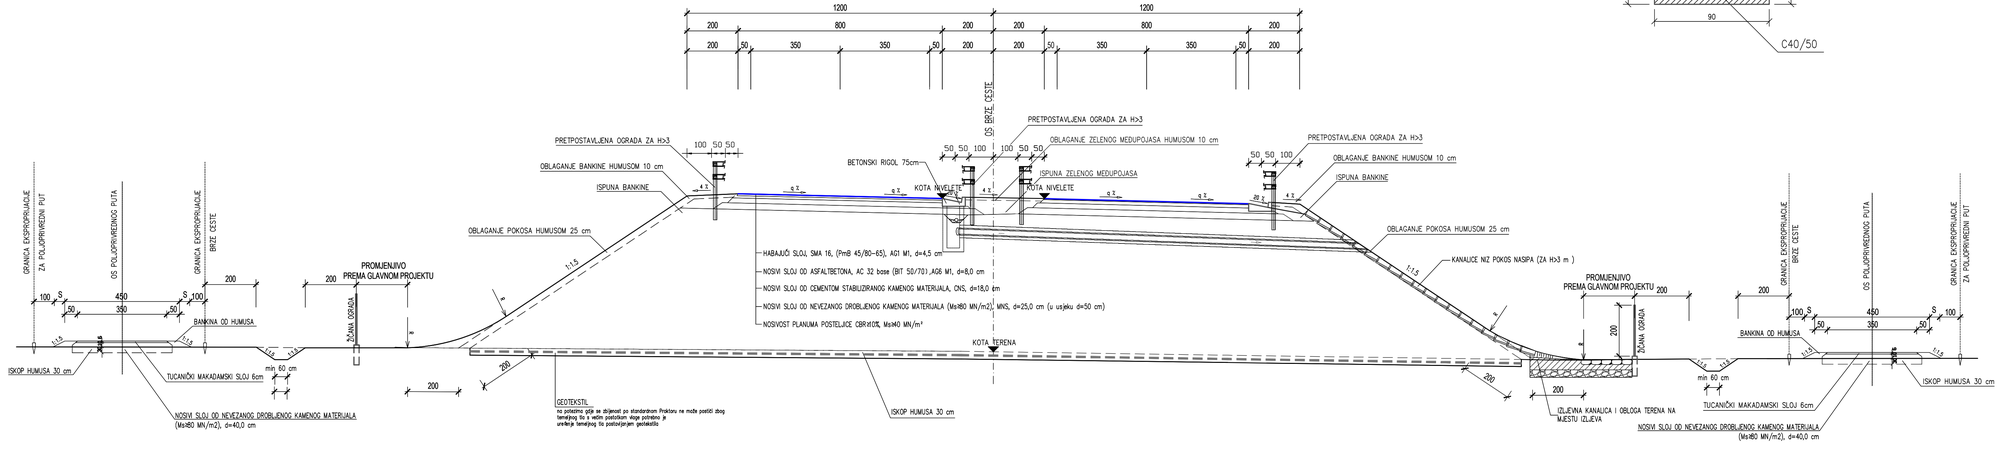

DETALJ BETONSKOG RIGOLA 1:20

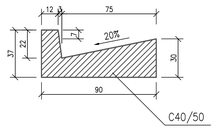

ipz INŽENJERSKI PROJEKTNI ZAVOD d.d.
ZAGREB, Prilaz baruna Filipovića 21

STUDIJA O UTJECAJU NA OKOLIŠ ZA ZAHVAT:
BRZA CESTA DC10: ČVORIŠTE DUBRAVA (DC26) - KRIŽEVCI - KOPRIVNICA - G.P. GOLA (GR.R.MAĐARSKE)
DIONICA: KLOŠTAR VOJAKOVAČKI - KOPRIVNICA (DC2)

NORMALNI POPREČNI PROFIL PROMETNICA


MJERILO 1:100

LIST 4 PRILOG 16.

BRZA CESTA DC10 ČVORIŠTE DUBRAVA (DC26) - KRIŽEVCI - KOPRIVNICA - GP GOLA (granica Republike Mađarske)

DIONICA: KLOŠTAR VOJAKOVAČKI - KOPRIVNICA

NORMALNI POPREČNI PROFIL, CESTA U PRAVCU I HORIZONTALNOJ KRIVINI R ≥ 2500 m

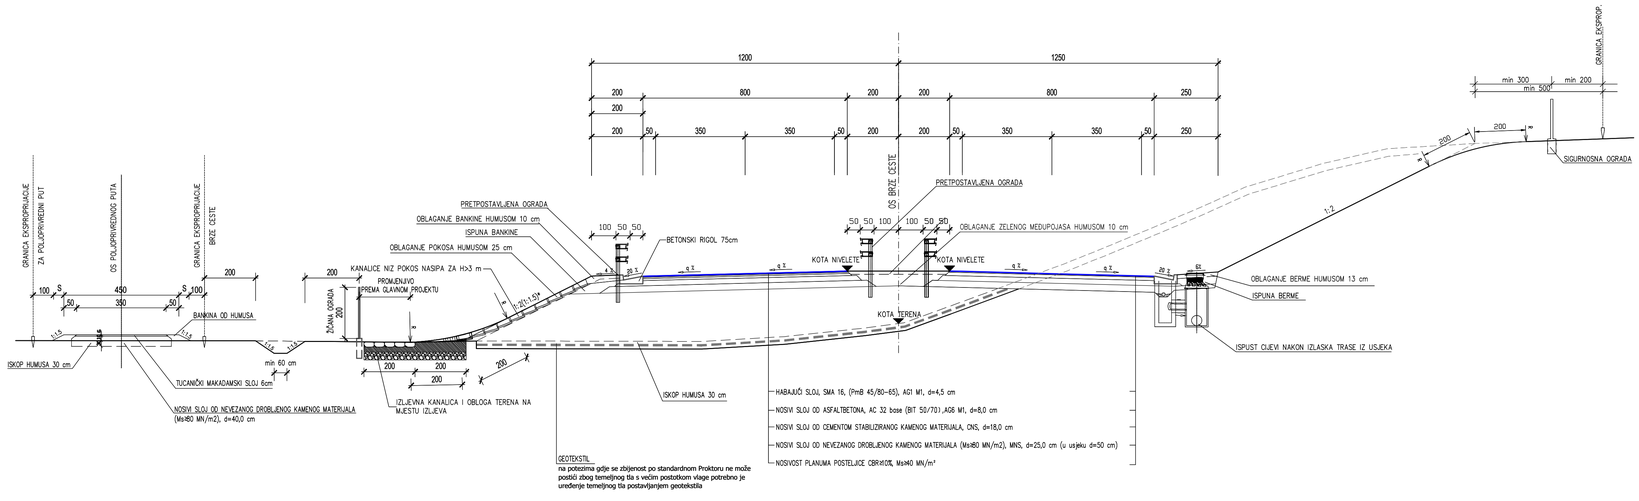

ipz INŽENJERSKI PROJEKTNI ZAVOD d.d. ZAGREB, Prilaz baruna Filipovića 21


STUDIJA O UTJECAJU NA OKOLIŠ ZA ZAHVAT:
BRZA CESTA DC10: ČVORIŠTE DUBRAVA (DC26) - KRIŽEVCI - KOPRIVNICA - G.P. GOLA (GR.R.MAĐARSKE)
DIONICA: KLOŠTAR VOJAKOVAČKI - KOPRIVNICA (DC2)

NORMALNI POPREČNI PROFIL PROMETNICA


MJERILO 1:100

LIST 5 PRILOG 16.

UZDUŽNI PRESJEK
MJ 1:100

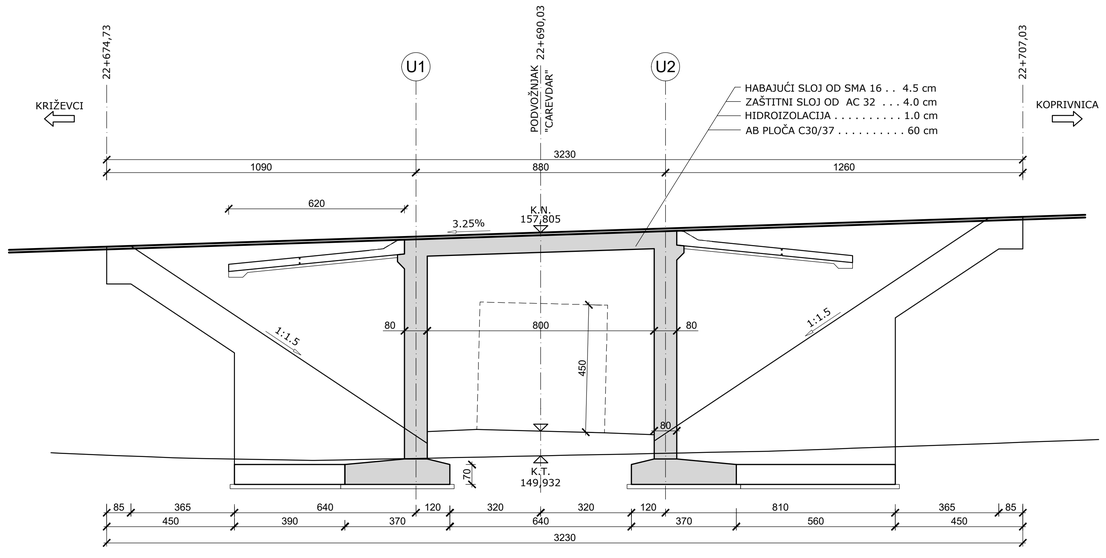

POPREČNI PRESJEK
MJ 1:100

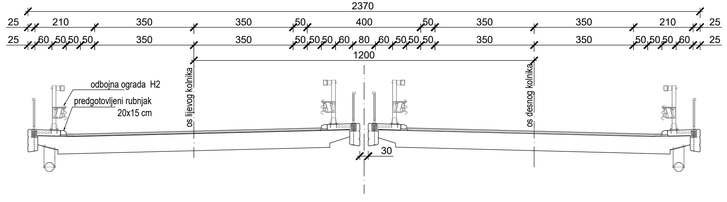

BETON:
- TEMELJI UPORNJAKA C25/30
- ZIDOVI UPORNJAKA C30/37
- KOLNIČKA PLOČA C30/37
- PJEŠAČKA STAZA S VIJENCEM C30/37
- RUBNJAK C40/50
- PRIJELAZNA PLOČA C25/30
- PODLOŽNI BETON C12/15

ARMATURA: B500B

ipz INŽENJERSKI PROJEKTNI ZAVOD d.d. ZAGREB, Prilaz baruna Filipovića 21


STUDIJA O UTJECAJU NA OKOLIŠ ZA ZAHVAT:
BRZA CESTA DC10: ČVORIŠTE DUBRAVA (DC26) - KRIŽEVCI - KOPRIVNICA - G.P. GOLA (GR.R.MAĐARSKE)
DIONICA: KLOŠTAR VOJAKOVAČKI - KOPRIVNICA (DC2)

PODVOŽNJACI - UZDUŽNI I POPREČNI PRESJECI
PODVOŽNJAK "CAREVDAR" u km cca 22+690


MJERILO 1:100

LIST 1 PRILOG 17.

UZDUŽNI PRESJEK
MJ 1:100

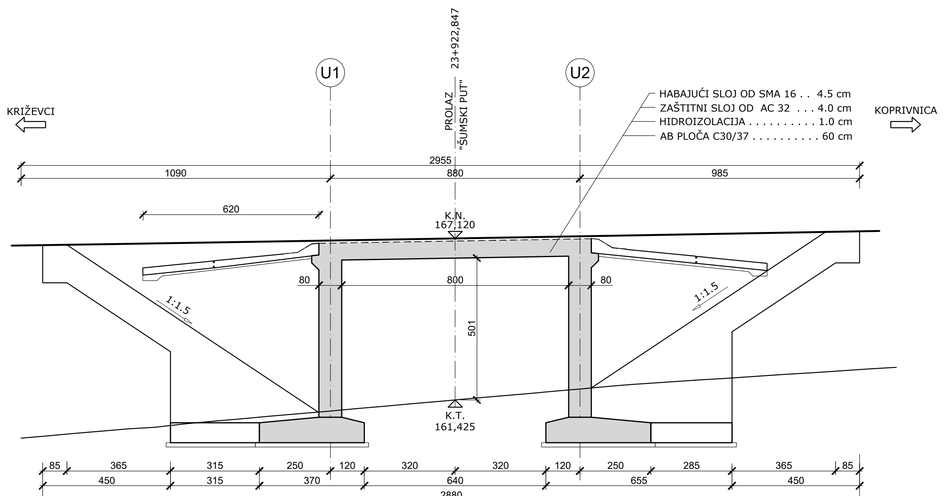

POPREČNI PRESJEK
MJ 1:100

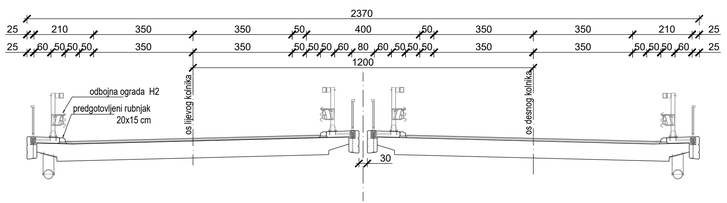

BETON:
- TEMELJI UPORNJAKA C25/30
- ZIDOVI UPORNJAKA C30/37
- KOLNIČKA PLOČA C30/37
- PJEŠAČKA STAZA S VIJENCEM C30/37
- RUBNJAK C40/50
- PRIJELAZNA PLOČA C25/30
- PODLOŽNI BETON C12/15

ARMATURA: B500B

ipz INŽENJERSKI PROJEKTNI ZAVOD d.d.
ZAGREB, Prilaz baruna Filipovića 21


STUDIJA O UTJECAJU NA OKOLIŠ ZA ZAHVAT:
BRZA CESTA DC10: ČVORIŠTE DUBRAVA (DC26) - KRIŽEVCI - KOPRIVNICA - G.P. GOLA (GR.R.MAĐARSKE)
DIONICA: KLOŠTAR VOJAKOVAČKI - KOPRIVNICA (DC2)

PODVOŽNJACI - UZDUŽNI I POPREČNI PRESJECI
PODVOŽNJAK "ŠUMSKI PUT 1" u km cca 23+920


MJERILO 1:100

LIST 2 PRILOG 17.

UZDUŽNI PRESJEK
MJ 1:100

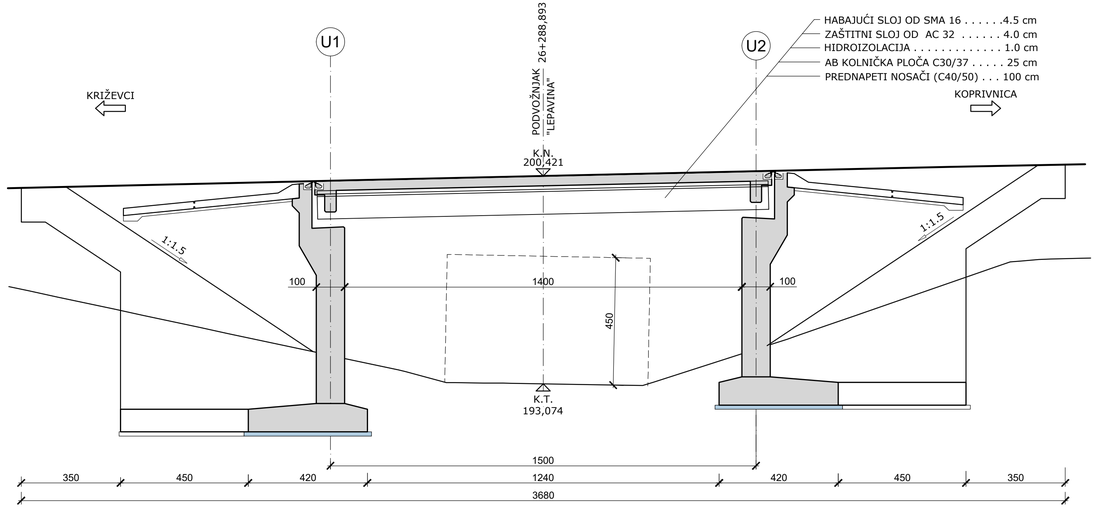

POPREČNI PRESJEK
MJ 1:100

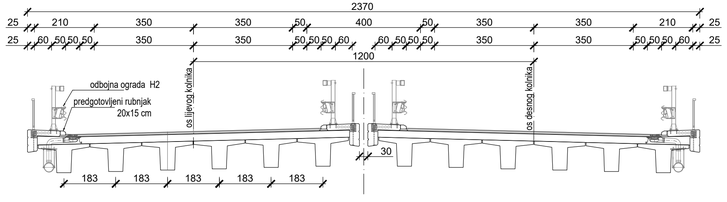

BETON:
- TEMELJI UPORNJAKA C25/30
- ZIDOVI UPORNJAKA C30/37
- KOLNIČKA PLOČA C30/37
- PREDNAPETI NOSAČI C40/50
- PJEŠAČKA STAZA S VIJENCEM C30/37
- RUBNJAK C40/50
- PRIJELAZNA PLOČA C25/30
- PODLOŽNI BETON C12/15

ARMATURA: B500B

ipz INŽENJERSKI PROJEKTNI ZAVOD d.d.
ZAGREB, Prilaz baruna Filipovića 21


STUDIJA O UTJECAJU NA OKOLIŠ ZA ZAHVAT:
BRZA CESTA DC10: ČVORIŠTE DUBRAVA (DC26) - KRIŽEVCI - KOPRIVNICA - G.P. GOLA (GR.R.MAĐARSKE)
DIONICA: KLOŠTAR VOJAKOVAČKI - KOPRIVNICA (DC2)

PODVOŽNJACI - UZDUŽNI I POPREČNI PRESJECI
PODVOŽNJAK "LEPAVINA" u km cca 26+285


MJERILO 1:100

LIST 3 PRILOG 17.

UZDUŽNI PRESJEK
MJ 1:100

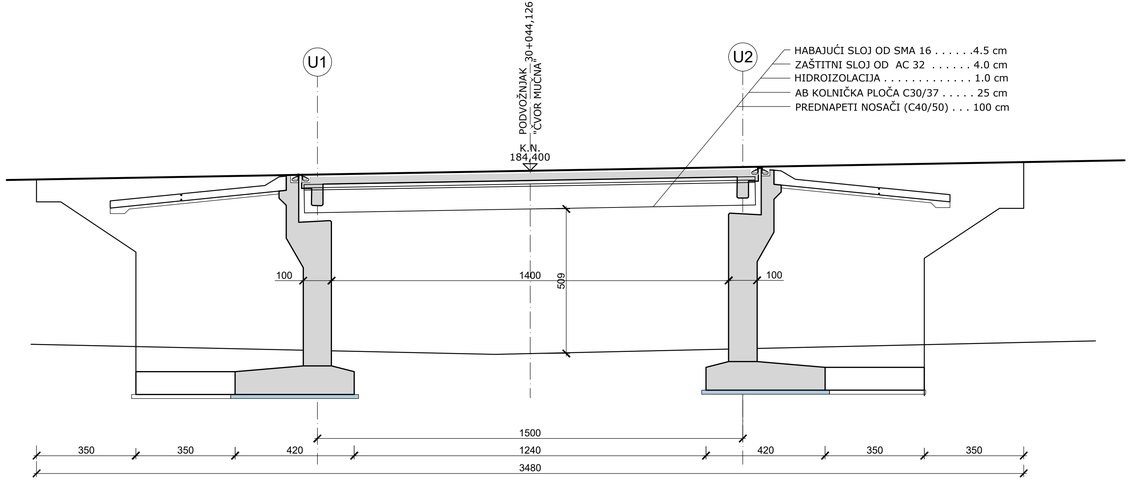

POPREČNI PRESJEK
MJ 1:100

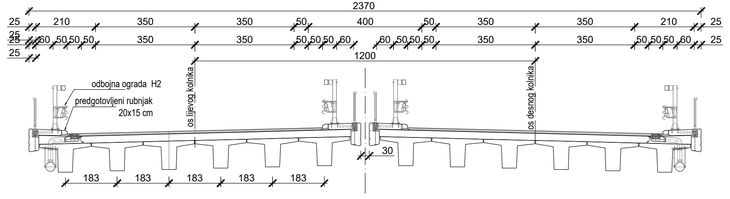

BETON:
- TEMELJI UPORNJAKA C25/30
- ZIDOVI UPORNJAKA C30/37
- KOLNIČKA PLOČA C30/37
- PREDNAPETI NOSAČI C40/50
- PJEŠAČKA STAZA S VIJENCEM C30/37
- RUBNJAK C40/50
- PRIJELAZNA PLOČA C25/30
- PODLOŽNI BETON C12/15

ARMATURA: B500B

ipz INŽENJERSKI PROJEKTNI ZAVOD d.d. ZAGREB, Prilaz baruna Filipovića 21


STUDIJA O UTJECAJU NA OKOLIŠ ZA ZAHVAT:
BRZA CESTA DC10: ČVORIŠTE DUBRAVA (DC26) - KRIŽEVCI - KOPRIVNICA - G.P. GOLA (GR.R.MAĐARSKE)
DIONICA: KLOŠTAR VOJAKOVAČKI - KOPRIVNICA (DC2)

PODVOŽNJACI - UZDUŽNI I POPREČNI PRESJECI
ČVOR "VELIKA MUČNA" u km cca 30+045


MJERILO 1:100

LIST 4 PRILOG 17.

UZDUŽNI PRESJEK
MJ 1:100

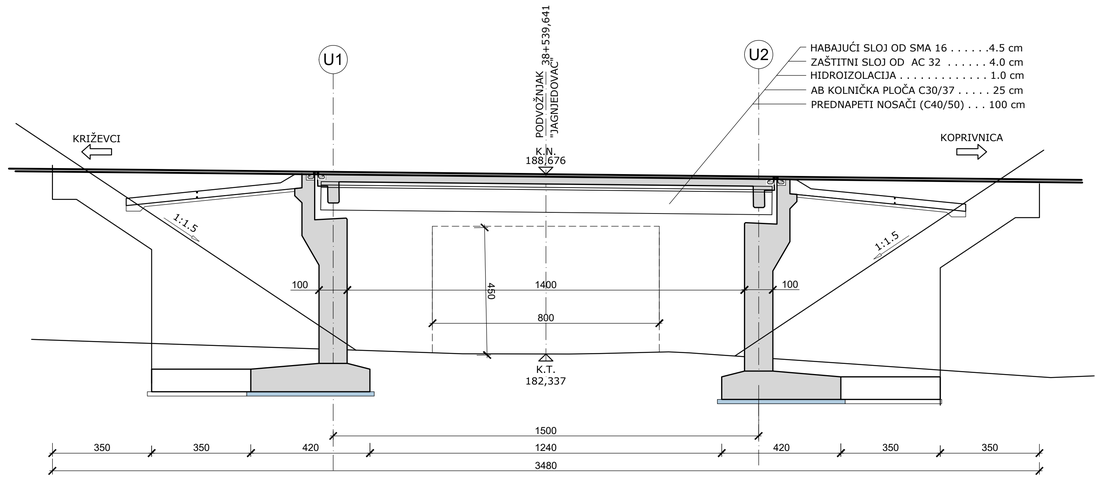

POPREČNI PRESJEK
MJ 1:100

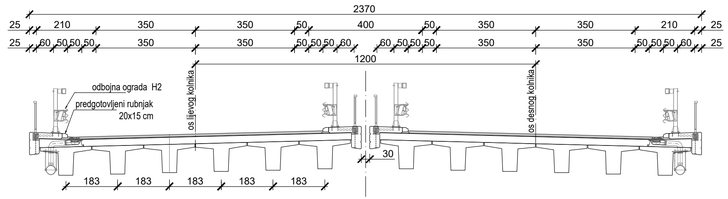

BETON:
- TEMELJI UPORNJAKA C25/30
- ZIDOVI UPORNJAKA C30/37
- KOLNIČKA PLOČA C30/37
- PREDNAPETI NOSAČI C40/50
- PJEŠAČKA STAZA S VIJENCEM C30/37
- RUBNJAK C40/50
- PRIJELAZNA PLOČA C25/30
- PODLOŽNI BETON C12/15

ARMATURA: B500B

ipz INŽENJERSKI PROJEKTNI ZAVOD d.d. ZAGREB, Prilaz baruna Filipovića 21

STUDIJA O UTJECAJU NA OKOLIŠ ZA ZAHVAT:
BRZA CESTA DC10: ČVORIŠTE DUBRAVA (DC26) - KRIŽEVCI - KOPRIVNICA - G.P. GOLA (GR.R.MAĐARSKE)
DIONICA: KLOŠTAR VOJAKOVAČKI - KOPRIVNICA (DC2)


PODVOŽNJACI - UZDUŽNI I POPREČNI PRESJECI
PODVOŽNJAK "JAGNJEDOVAC" u km cca 38+540

MJERILO 1:100

LIST 5 PRILOG 17.


UZDUŽNI PRESJEK

MJ 1:200

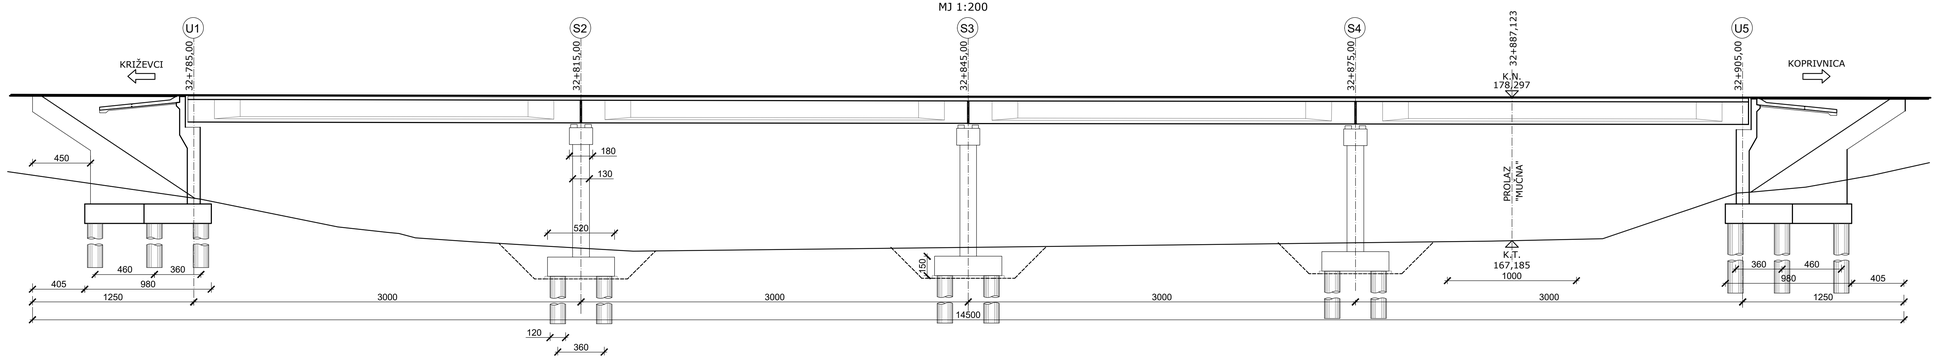

POPREČNI PRESJEK

MJ 1:100

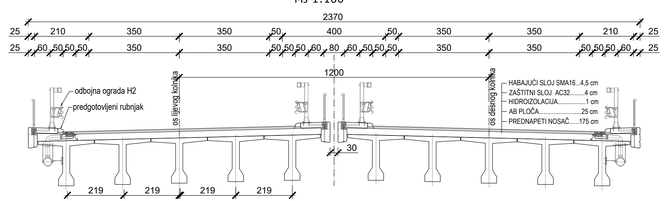

BETON:
- TEMELJI UPORNJAKA C25/30
- ZIDOVI UPORNJAKA C30/37
- KOLNIČKA PLOČA C30/37
- PREDNAPETI NOSAČI C40/50
- PJEŠAČKA STAZA S VIJENCEM C30/37
- RUBNJAK C40/50
- PRIJELAZNA PLOČA C25/30
- PODLOŽNI BETON C12/15

ARMATURA: B500B

ipz INŽENJERSKI PROJEKTNI ZAVOD d.d. ZAGREB, Prilaz baruna Filipovića 21

STUDIJA O UTJECAJU NA OKOLIŠ ZA ZAHVAT:
BRZA CESTA DC10: ČVORIŠTE DUBRAVA (DC26) - KRIŽEVCI - KOPRIVNICA - G.P. GOLA (GR.R.MAĐARSKE)
DIONICA: KLOŠTAR VOJAKOVAČKI - KOPRIVNICA (DC2)


VIJADUKTI - UZDUŽNI I POPREČNI PRESJECI
VIJADUKT "MUČNA" u km cca 32+890

MJERILO 1:200

LIST 6 PRILOG 17.


UZDUŽNI PRESJEK

M1 1:200

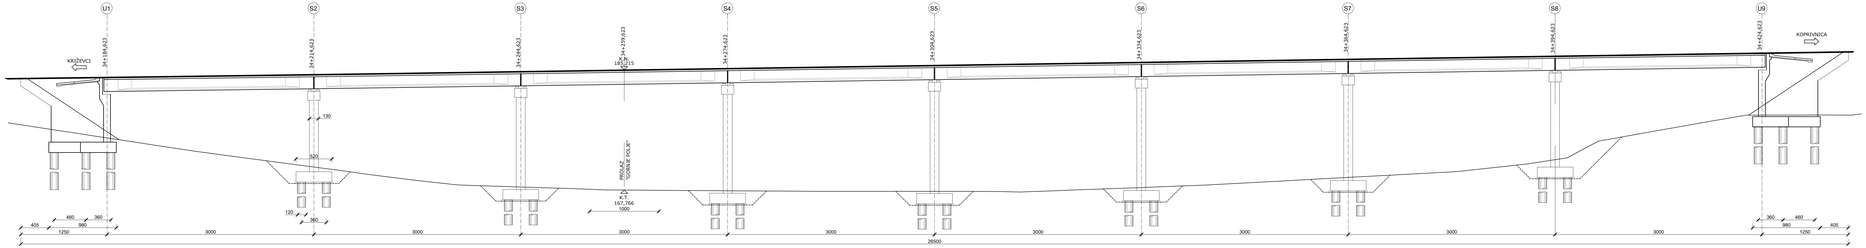

POPREČNI PRESJEK

M 1:100

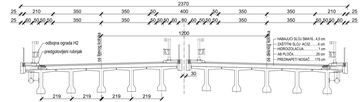

BETON

- PRIJELAZNI UPORNJAK C25/30
- ZIDOVI UPORNJAKA C30/37
- KOLNIČKA PLOČA C30/37
- PREDNAPETI NOSAČI C40/50
- PJEŠAČKA STAZA S VIJENCEM C30/37
- ZAŠTITNI SLOJ C30/37
- PRIJELAZNA PLOČA C25/30
- PODLOŽNI BETON C12/15

ipz INŽENJERSKI PROJEKTI ZAGREB d.o.o.

STUDIJA O UTJECAJU NA OKOLIŠ ZA ZAHVAT:
BRZA CESTA DC10: ČVORIŠTE DUBRAVA (DC26) - KRIŽEVCI - KOPRIVNICA - G.P. GOLA (GR.R.MAĐARSKE)
DIONICA: KLOŠTAR VOJAKOVAČKI - KOPRIVNICA (DC2)


VIJADUKTI - UZDUŽNI I POPREČNI PRESJECI
VIJADUKT "GORNJE POLJE" u km coa 34+265

MJERILO 1:200

LIST 7 PRILOG 17.

UZDUŽNI PRESJEK

M1 1:200

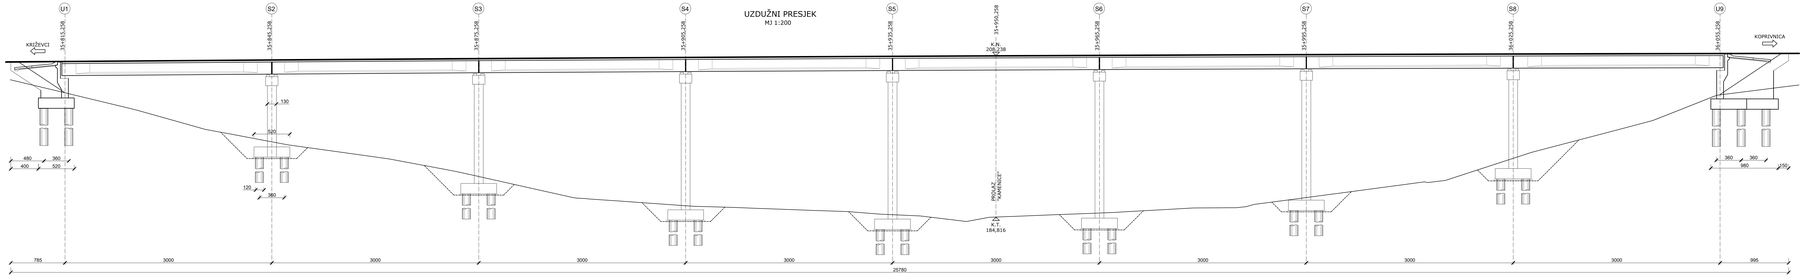

POPREČNI PRESJEK

M1 1:100



BETON

- ZIDOVI I UPORNJAKA C25/30
- ZIDOVI UPORNJAKA C30/37
- KOLNIČKA PLOČA C30/37
- PREDNAPETI NOSAČ C40/50
- PJEŠAČKA STAZA S VIJENCEM C30/37
- ZAŠTITNI SLOJ C40/50
- PRIJELAZNA PLOČA C25/30
- PODLOŽNI BETON C12/15

STUDIJA O UTJECAJU NA OKOLIŠ ZA ZAHVAT:
BRZA CESTA DC10 ČVOR/STE DUBRAVA (DC26) - KRIŽEVCI - KOPRIVNICA - G.P. GOLA (GR.R.MAĐARSKE)
DIONICA: KLOŠTAR VOJAKOVAČKI - KOPRIVNICA (DC2)


VIJADUKTI - UZDUŽNI I POPREČNI PRESJECI
VIJADUKT "KAMENICE" u km cca 35+950

MJERILO 1:200


LIST 8

PRILOG 17.


UZDUŽNI PRESJEK
MJ 1:100

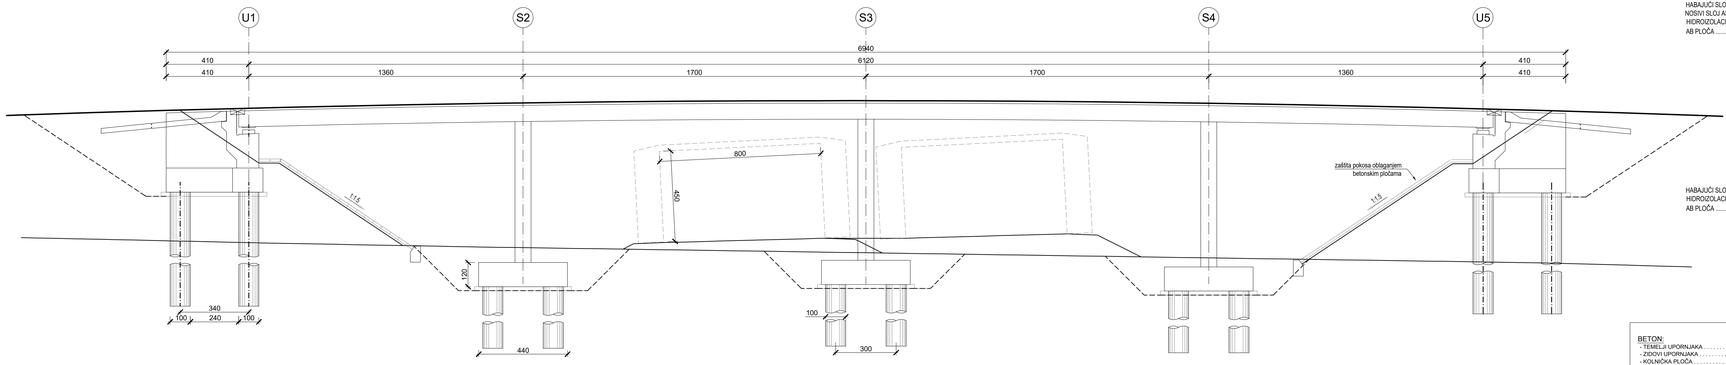

POPREČNI PRESJEK - ŽUPANIJSKA CESTA
MJ 1:100

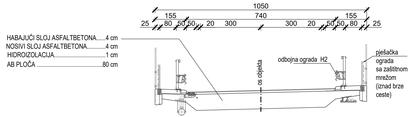

POPREČNI PRESJEK - NERAZVRSTANA
MJ 1:100

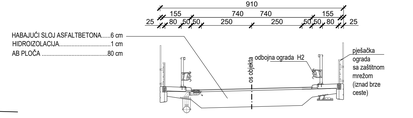

BETON:
- TEMELJI UPORNJAKA C25/30
- ZIDOVI UPORNJAKA C30/37
- KOLNIČKA PLOČA C30/37
- PJEŠAČKA STAZA S VIJENCEM C30/37
- RUBNJAK C40/50
- PRIJELAZNA PLOČA C25/30
- PODLOŽNI BETON C12/15

ARMATURA: B500B

ipz INŽENJERSKI PROJEKTNI ZAVOD d.o.o. ZAGREB, Prilaz baruna Filipovića 21


STUDIJA O UTJECAJU NA OKOLIŠ ZA ZAHVAT:
BRZA CESTA DC10: ČVORIŠTE DUBRAVA (DC26) - KRIŽEVCI - KOPRIVNICA - G.P. GOLA (GR.R.MAĐARSKE)
DIONICA: KLOŠTAR VOJAKOVAČKI - KOPRIVNICA (DC2)

NADVOŽNJACI - UZDUŽNI I POPREČNI PRESJECI


MJERILO 1:100

LIST 1 PRILOG 18.


LIJEVA TUNELSKA CIJEV (bez podnožnog svoda)

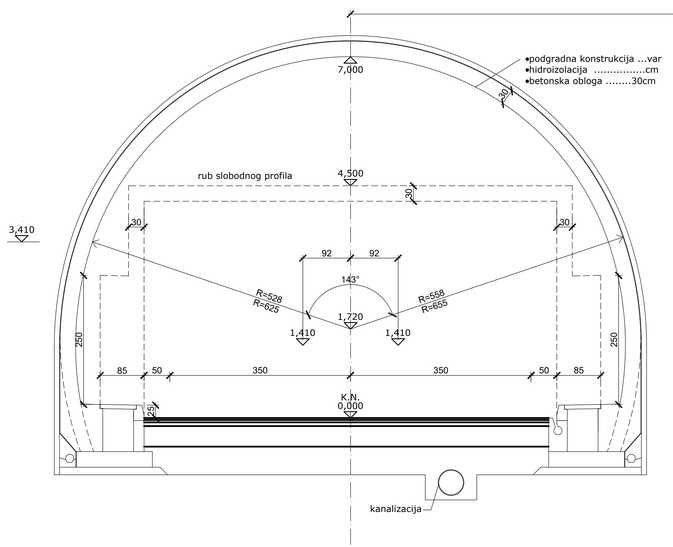

DESNA TUNELSKA CIJEV (s podnožnim svodom)

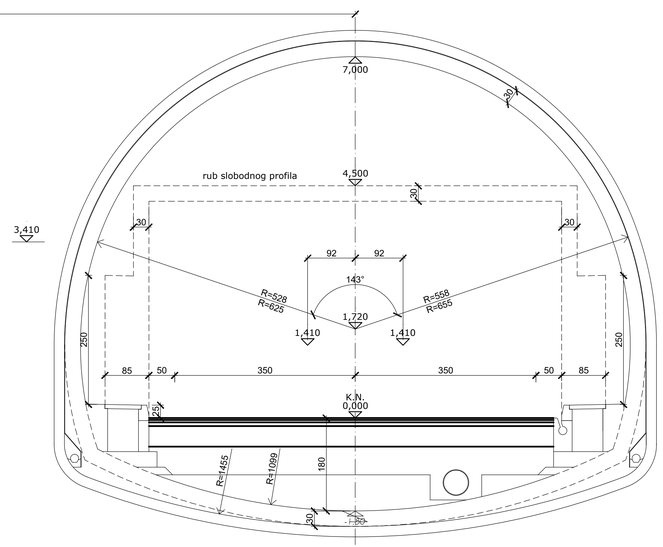

SERVISNA CIJEV (s podnožnim svodom)

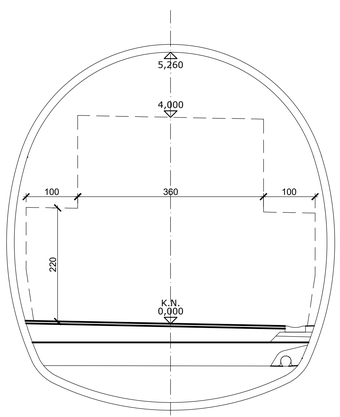


ipz INŽENJERSKI PROJEKTNI ZAVOD d.d. ZAGREB, Prilaz baruna Filipovića 21

STUDIJA O UTJECAJU NA OKOLIŠ ZA ZAHVAT:
BRZA CESTA DC10: ČVORIŠTE DUBRAVA (DC26) - KRIŽEVCI - KOPRIVNICA - G.P. GOLA (GR.R.MAĐARSKE)
DIONICA: KLOŠTAR VOJAKOVAČKI - KOPRIVNICA (DC2)

TUNELI - POPREČNI PRESJECI

MJERILO 1:100

LIST 1 PRILOG 19.

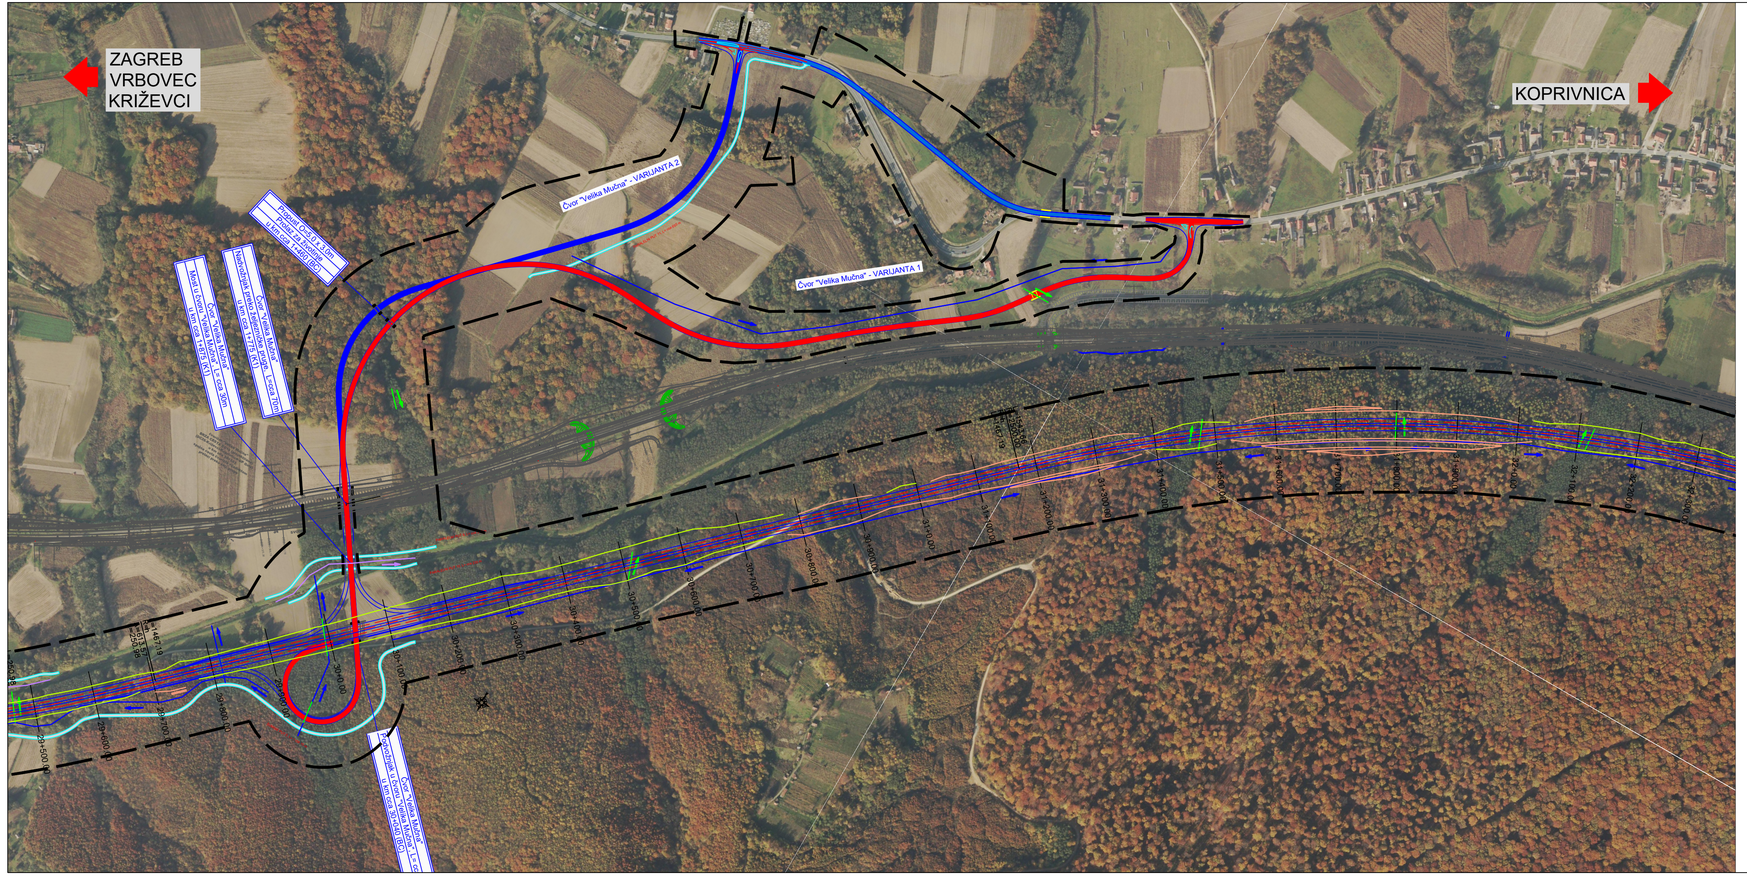

ČVOR "VELIKA MUČNA" - VARIJANTA 1
(ODABRANA VARIJANTA)

ČVOR "VELIKA MUČNA" - VARIJANTA 2

ipz INŽENJERSKI PROJEKTNI ZAVOD d.d.
ZAGREB, Prilaz baruna Filipovića 21

STUDIJA O UTJECAJU NA OKOLIŠ ZA ZAHVAT:
BRZA CESTA DC10: ČVORIŠTE DUBRAVA (DC26) - KRIŽEVCI - KOPRIVNICA - G.P. GOLA (GR.R.MAĐARSKE)
DIONICA: KLOŠTAR VOJAKOVAČKI - KOPRIVNICA (DC2)

VARIJANTNA RJEŠENJA ZAHVATA

MJERILO 1:5000

LIST 1 PRILOG 20.